


Схема расположения границ публичного сервитута и описание границ публичного сервитута,
содержащего координаты характерных точек публичного сервитута
в кадастровом квартале 47:08:0103001

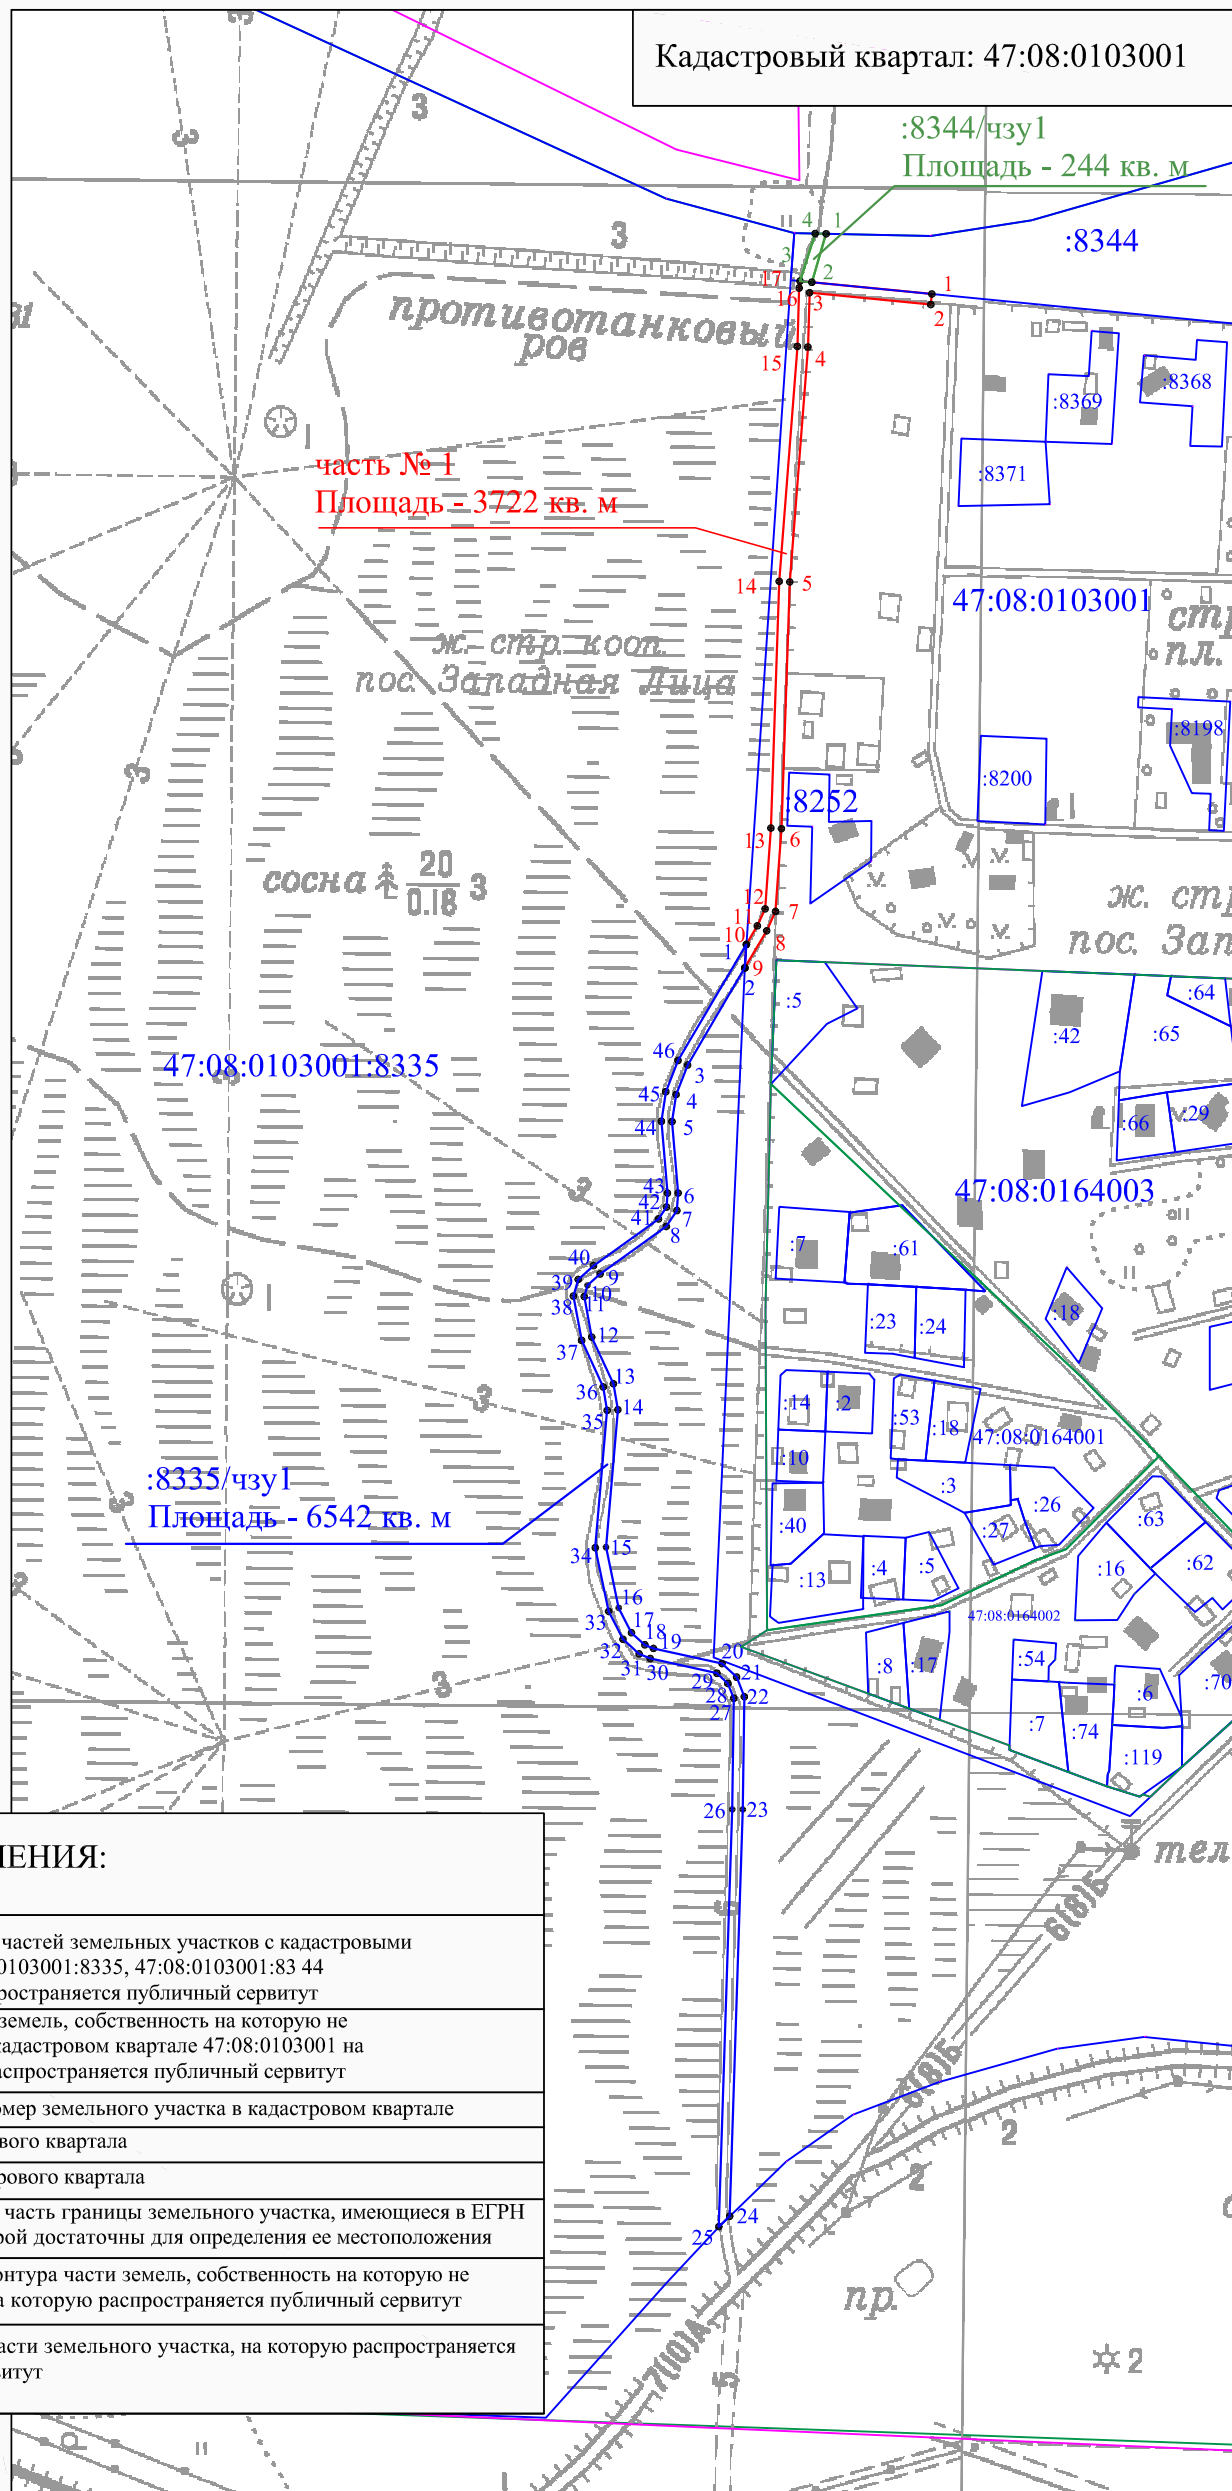

Масштаб 1:5000

УСЛОВНЫЕ ОБОЗНАЧЕНИЯ:	
	точки и граница частей земельных участков с кадастровыми номерами 47:08:0103001:8335, 47:08:0103001:83 44 на которые распространяется публичный сервитут
	точки и граница земель, собственность на которую не разграничена, в кадастровом квартале 47:08:0103001 на часть которых распространяется публичный сервитут
	- кадастровый номер земельного участка в кадастровом квартале
	- номер кадастрового квартала
	- граница кадастрового квартала
	- существующая часть границы земельного участка, имеющиеся в ЕГРН сведения о которой достаточны для определения ее местоположения
	- обозначение контура части земель, собственность на которую не разграничена, на которую распространяется публичный сервитут
	- обозначение части земельного участка, на которую распространяется публичный сервитут

Система координат: МСК 47 зона 2
Номер кадастрового квартала: 47:08:0103001
Общая площадь: 10508 кв. м