

ОПИСАНИЕ МЕСТОПОЛОЖЕНИЯ ГРАНИЦ

Публичный сервитут для использования земельных участков и земель в целях реконструкции и эксплуатации линейного объекта системы газоснабжения федерального значения "Расширение ГРС "Сестрорецк. Этап 2"

(наименование объекта местоположение границ, которого описано (далее - объект)

Раздел 1

Сведения об объекте		
№ п/п	Характеристики объекта	Описание характеристик
1	2	3
1	Местоположение объекта	<i>Российская Федерация, Ленинградская область, р-н Всеволожский, с Сертолово, п. Западная Лица</i>
2	Площадь объекта ± величина погрешности определения площади (Р ± Дельта Р)	<i>297064кв.м. ± 191кв.м.</i>
3	Иные характеристики объекта	<i>Публичный сервитут для использования земельных участков и земель в целях реконструкции и эксплуатации линейного объекта системы газоснабжения федерального значения "Расширение ГРС "Сестрорецк. Этап 2" сроком на 49 лет. Владелец публичного сервитута: ПАО "Газпром" (ИНН 7736050003, ОГРН 1027700070518, юридический/почтовый адрес: 197229, город Санкт-Петербург, Лахтинский пр-кт, д. 2 к. 3 стр. 1, тел. +7 812 413-74-44, электронная почта: gazprom@gazprom.ru</i>

Раздел 2

Сведения о местоположении границ объекта

1. Система координат МСК-47, зона 2

2. Сведения о характерных точках границ объекта


Обозначение характерных точек границ	Координаты, м		Метод определения координат характерной точки	Средняя квадратическая погрешность положения характерной точки (Mt), м	Описание обозначения точки на местности (при наличии)
	X	Y			
1	2	3	4	5	6
1	458557.08	2202090.21	Аналитический метод	0.10	-
2	458557.71	2202075.92	Аналитический метод	0.10	-
3	458559.32	2202039.02	Аналитический метод	0.10	-
4	458565.81	2202042.36	Аналитический метод	0.10	-
5	458567.84	2202042.76	Аналитический метод	0.10	-
6	458613.45	2202051.67	Аналитический метод	0.10	-
7	458622.50	2202053.06	Аналитический метод	0.10	-
8	458701.41	2202075.09	Аналитический метод	0.10	-
9	458718.47	2202080.11	Аналитический метод	0.10	-
10	458752.89	2202084.61	Аналитический метод	0.10	-
11	458944.60	2202092.83	Аналитический метод	0.10	-
12	459194.34	2202107.13	Аналитический метод	0.10	-
13	459330.35	2202114.13	Аналитический метод	0.10	-
14	459360.78	2202115.69	Аналитический метод	0.10	-
15	459456.64	2202118.96	Аналитический метод	0.10	-
16	459490.61	2202120.14	Аналитический метод	0.10	-
17	459510.04	2202116.76	Аналитический метод	0.10	-
18	459533.58	2202108.85	Аналитический метод	0.10	-
19	459554.14	2202096.01	Аналитический метод	0.10	-
20	459721.20	2201974.89	Аналитический метод	0.10	-
21	459881.84	2201860.33	Аналитический метод	0.10	-
22	459944.88	2201811.80	Аналитический метод	0.10	-
23	460059.14	2201726.62	Аналитический метод	0.10	-
24	460202.10	2201621.01	Аналитический метод	0.10	-
25	460141.52	2201580.91	Аналитический метод	0.10	-
26	460093.88	2201411.42	Аналитический метод	0.10	-
27	460057.92	2201224.43	Аналитический метод	0.10	-
28	460059.40	2201157.26	Аналитический метод	0.10	-
29	460082.41	2201070.11	Аналитический метод	0.10	-
30	460207.10	2200808.29	Аналитический метод	0.10	-
31	460234.63	2200736.92	Аналитический метод	0.10	-
32	460364.27	2200376.15	Аналитический метод	0.10	-
33	460356.41	2200176.97	Аналитический метод	0.10	-
34	460359.28	2200096.28	Аналитический метод	0.10	-
35	459947.62	2200079.42	Аналитический метод	0.10	-
36	459820.65	2200071.27	Аналитический метод	0.10	-
37	459478.47	2200055.57	Аналитический метод	0.10	-
38	459374.04	2200052.56	Аналитический метод	0.10	-
39	459318.87	2200050.95	Аналитический метод	0.10	-
40	459319.92	2200014.93	Аналитический метод	0.10	-
41	459322.63	2199921.11	Аналитический метод	0.10	-
42	459317.64	2199921.04	Аналитический метод	0.10	-
43	459317.81	2199909.03	Аналитический метод	0.10	-
44	459329.80	2199909.21	Аналитический метод	0.10	-
45	459329.77	2199911.25	Аналитический метод	0.10	-
46	459342.91	2199911.59	Аналитический метод	0.10	-

Сведения о местоположении границ объекта

47	459339.81	2200018.71	Аналитический метод	0.10	-
48	459339.44	2200031.54	Аналитический метод	0.10	-
49	459374.90	2200032.57	Аналитический метод	0.10	-
50	459479.23	2200035.59	Аналитический метод	0.10	-
51	459821.75	2200051.29	Аналитический метод	0.10	-
52	459948.67	2200059.44	Аналитический метод	0.10	-
53	460379.98	2200077.11	Аналитический метод	0.10	-
54	460376.44	2200176.93	Аналитический метод	0.10	-
55	460384.42	2200379.25	Аналитический метод	0.10	-
56	460253.36	2200743.91	Аналитический метод	0.10	-
57	460225.49	2200816.19	Аналитический метод	0.10	-
58	460101.28	2201077.03	Аналитический метод	0.10	-
59	460079.34	2201160.08	Аналитический метод	0.10	-
60	460077.96	2201222.74	Аналитический метод	0.10	-
61	460113.36	2201406.82	Аналитический метод	0.10	-
62	460158.75	2201568.34	Аналитический метод	0.10	-
63	460218.03	2201607.57	Аналитический метод	0.10	-
64	460219.64	2201608.65	Аналитический метод	0.10	-
65	460240.18	2201593.61	Аналитический метод	0.10	-
66	460314.39	2201540.61	Аналитический метод	0.10	-
67	460455.78	2201437.78	Аналитический метод	0.10	-
68	460529.81	2201383.25	Аналитический метод	0.10	-
69	460659.36	2201286.04	Аналитический метод	0.10	-
70	460745.60	2201219.99	Аналитический метод	0.10	-
71	460782.26	2201194.92	Аналитический метод	0.10	-
72	460818.93	2201184.63	Аналитический метод	0.10	-
73	460839.10	2201184.93	Аналитический метод	0.10	-
74	460862.55	2201187.40	Аналитический метод	0.10	-
75	460872.49	2201187.85	Аналитический метод	0.10	-
76	461240.32	2201207.01	Аналитический метод	0.10	-
77	461395.69	2201218.85	Аналитический метод	0.10	-
78	461694.43	2201235.43	Аналитический метод	0.10	-
79	461882.80	2201243.99	Аналитический метод	0.10	-
80	462149.87	2201256.08	Аналитический метод	0.10	-
81	462159.85	2201256.55	Аналитический метод	0.10	-
82	462174.59	2201257.20	Аналитический метод	0.10	-
83	462200.18	2201257.02	Аналитический метод	0.10	-
84	462200.01	2201263.41	Аналитический метод	0.10	-
85	462275.54	2201266.84	Аналитический метод	0.10	-
86	462276.54	2201266.89	Аналитический метод	0.10	-
87	462306.39	2201268.25	Аналитический метод	0.10	-
88	462307.39	2201268.29	Аналитический метод	0.10	-
89	462338.06	2201269.70	Аналитический метод	0.10	-
90	462415.20	2201598.34	Аналитический метод	0.10	-
91	462433.21	2201675.01	Аналитический метод	0.10	-
92	462332.44	2201698.67	Аналитический метод	0.10	-
93	462321.13	2201650.47	Аналитический метод	0.10	-
94	462257.04	2201665.52	Аналитический метод	0.10	-
95	462247.90	2201626.54	Аналитический метод	0.10	-
96	462192.08	2201638.97	Аналитический метод	0.10	-
97	462150.80	2201648.17	Аналитический метод	0.10	-
98	462042.42	2201780.61	Аналитический метод	0.10	-
99	462031.88	2201771.94	Аналитический метод	0.10	-
100	462078.74	2201717.67	Аналитический метод	0.10	-
101	462136.67	2201645.17	Аналитический метод	0.10	-
102	462190.70	2201633.14	Аналитический метод	0.10	-
103	462278.96	2201613.49	Аналитический метод	0.10	-
104	462277.28	2201587.71	Аналитический метод	0.10	-
105	462270.79	2201488.59	Аналитический метод	0.10	-
106	462269.05	2201466.80	Аналитический метод	0.10	-
107	462232.00	2201309.00	Аналитический метод	0.10	-

Схема расположения границ публичного сервитута

Обзорный план

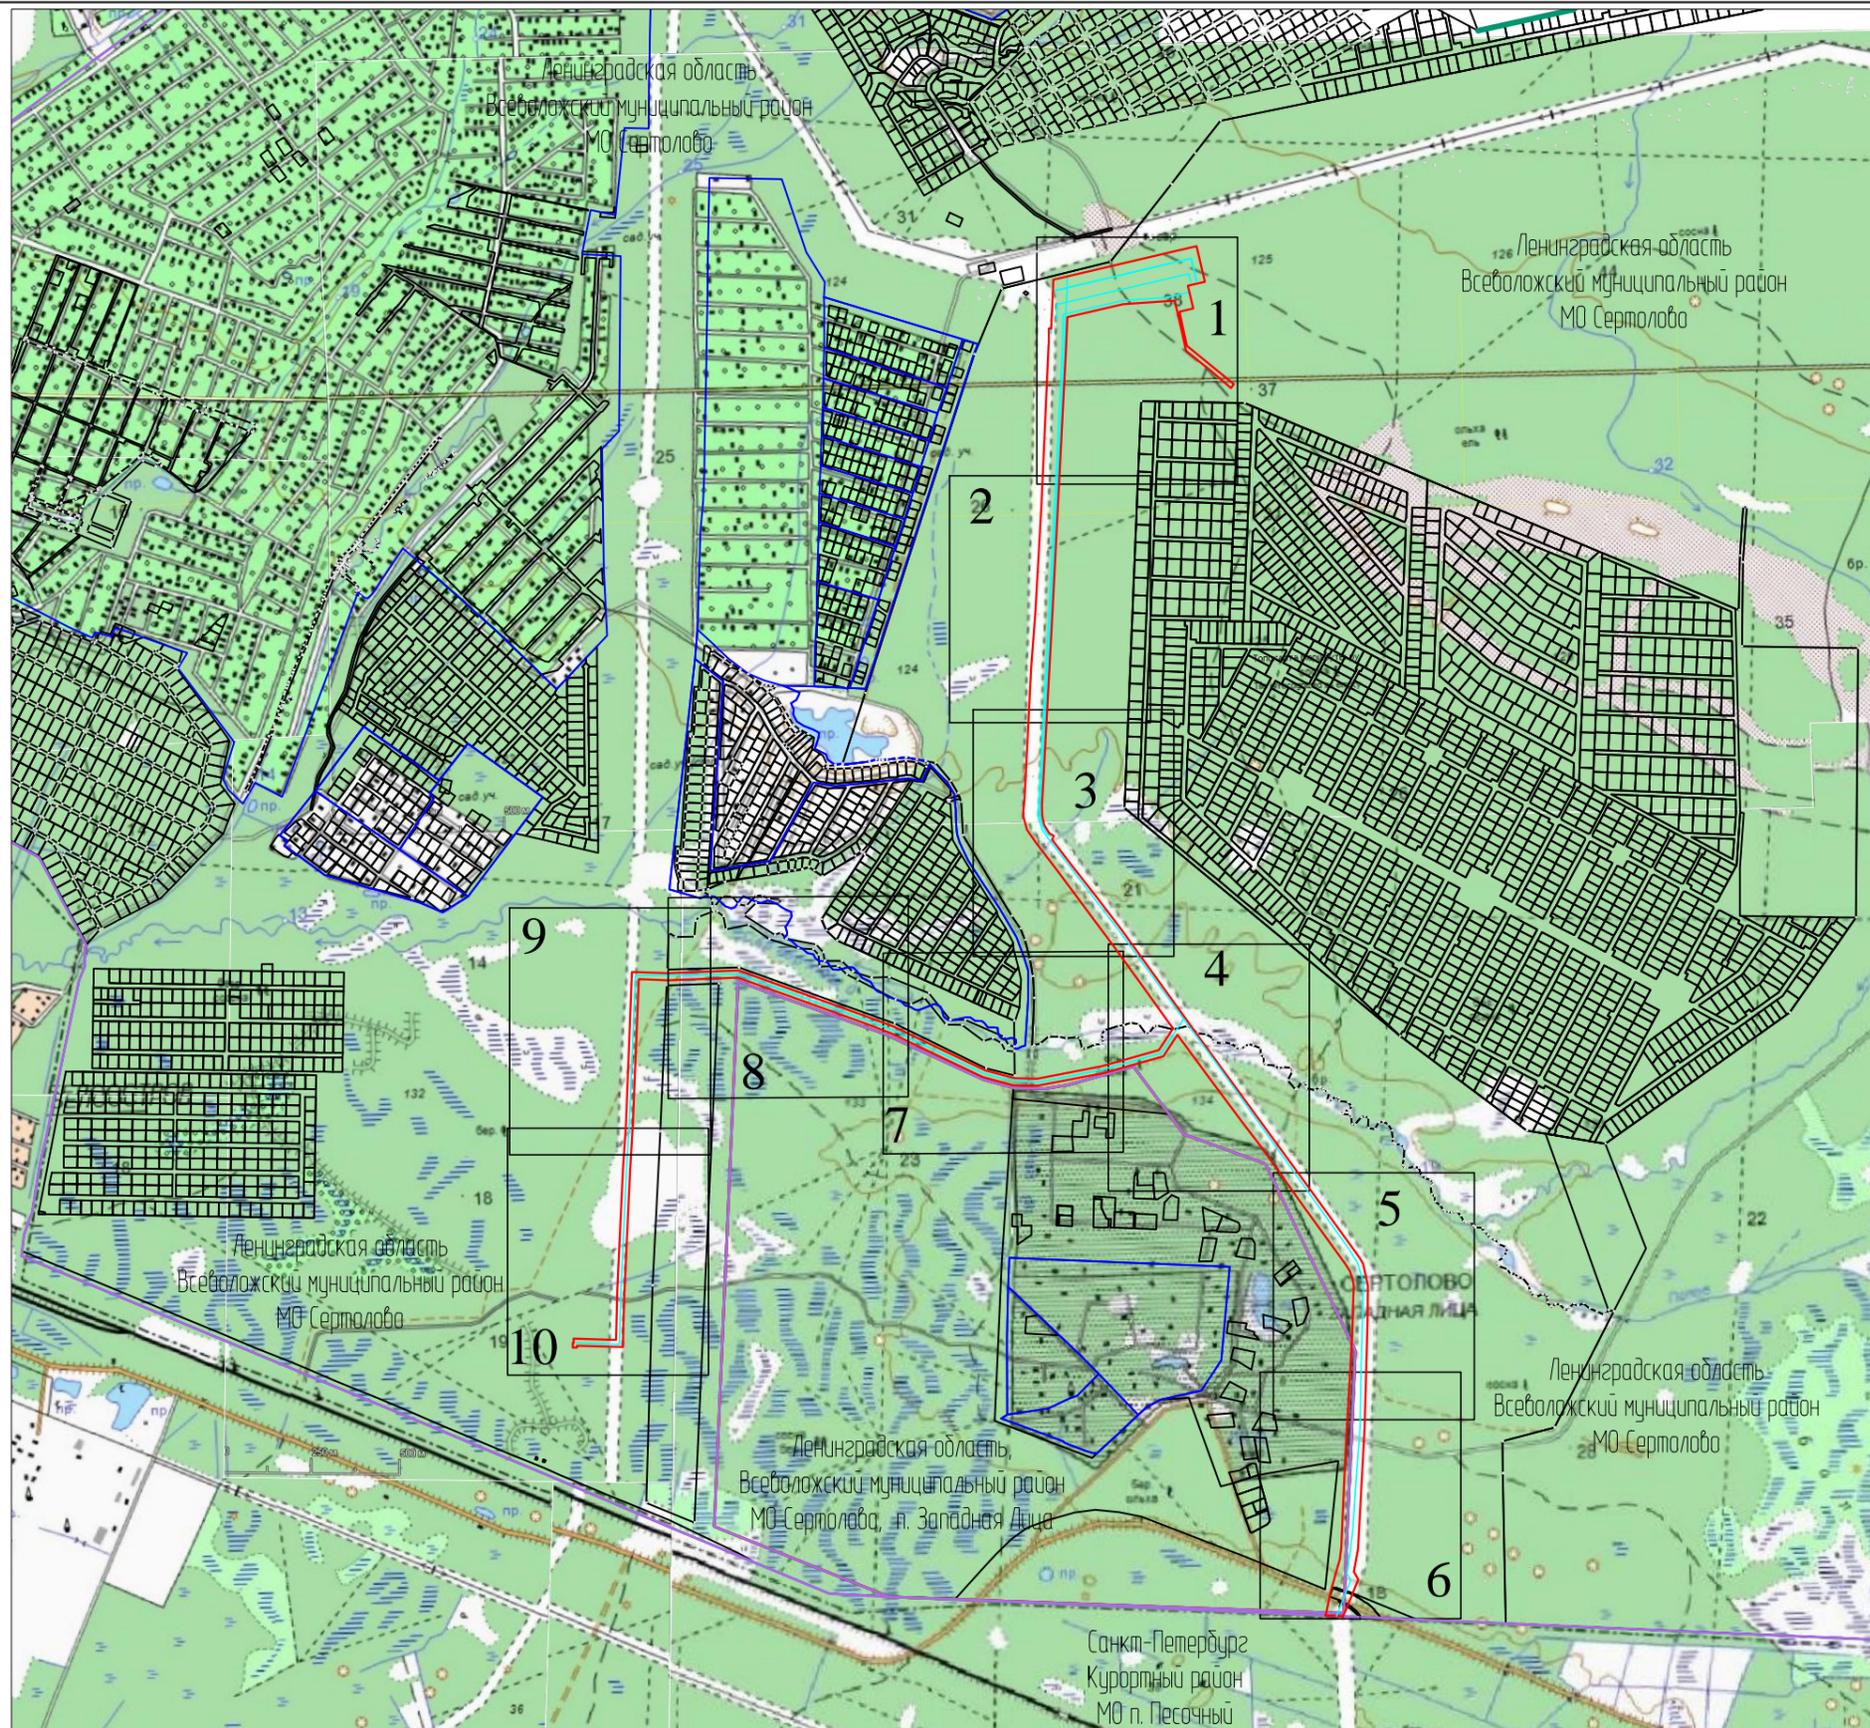


Условные обозначения:

- кадастровые границы земельных участков по сведениям ЕГРН
- граница кадастрового квартала
- проектные границы публичного сервитута
- административные границы
- проектное местоположение инженерного сооружения

Масштаб 1:20 000



Схема расположения границ публичного сервитута

Лист 1

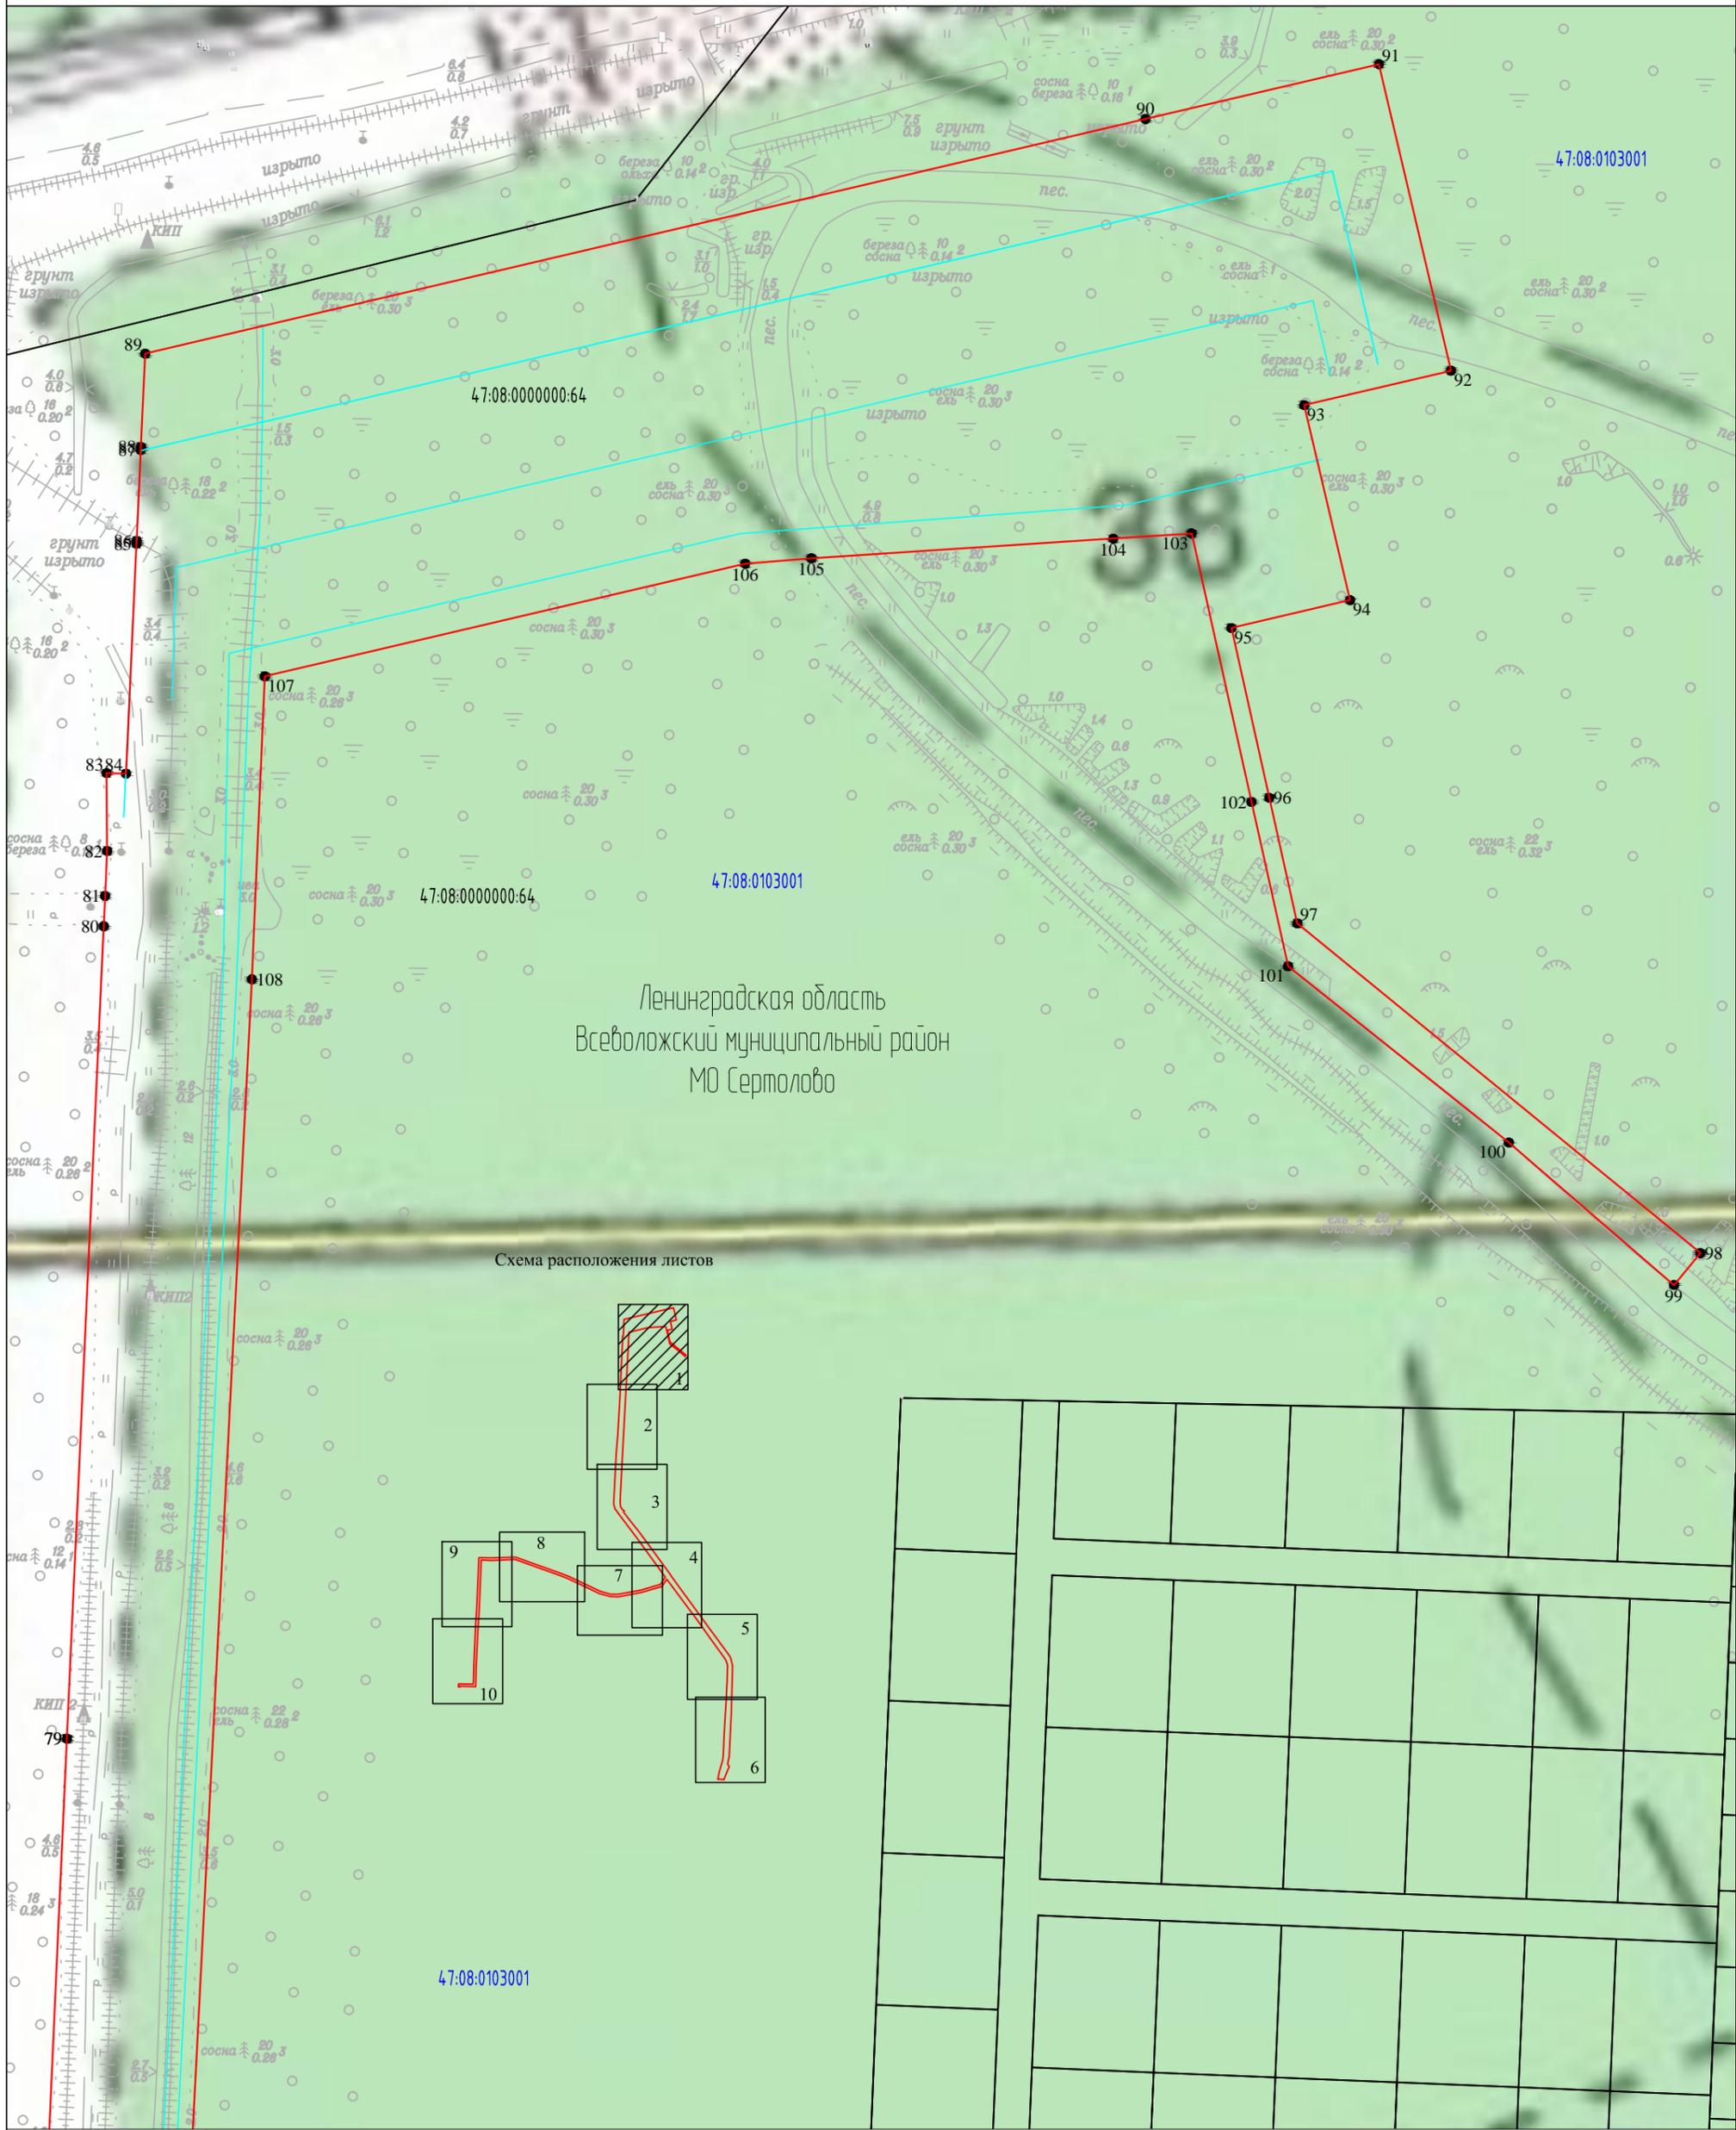

Ленинградская область
 Всеволожский муниципальный район
 МО Сертолово

Схема расположения листов

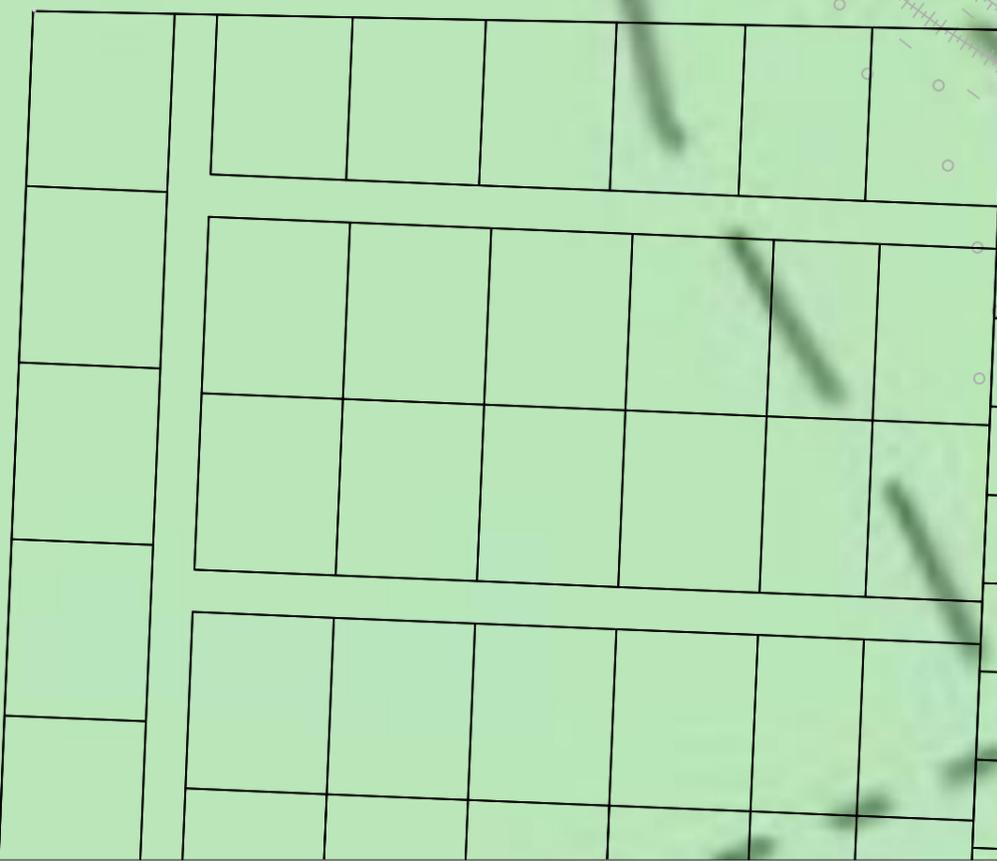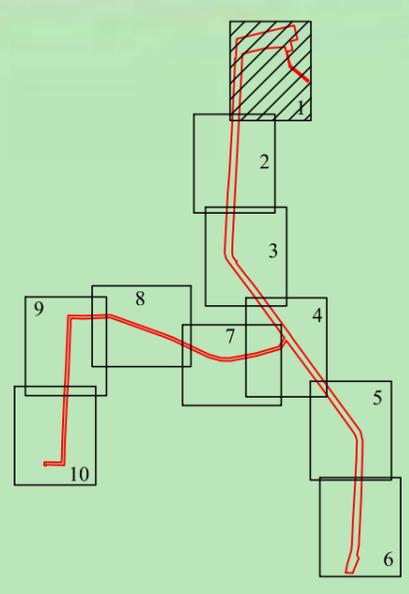

Условные обозначения:

-  - кадастровые границы земельных участков по сведениям ЕГРН
-  - граница кадастрового квартала
-  - проектные границы публичного сервитута
-  1 ● - обозначение характерной точки границы
-  47:08:0103001 - обозначение кадастрового квартала
-  47:08:0103001:64 - обозначение кадастрового номера земельного участка
-  - административные границы
-  - проектное местоположение инженерного сооружения

Масштаб 1:2000


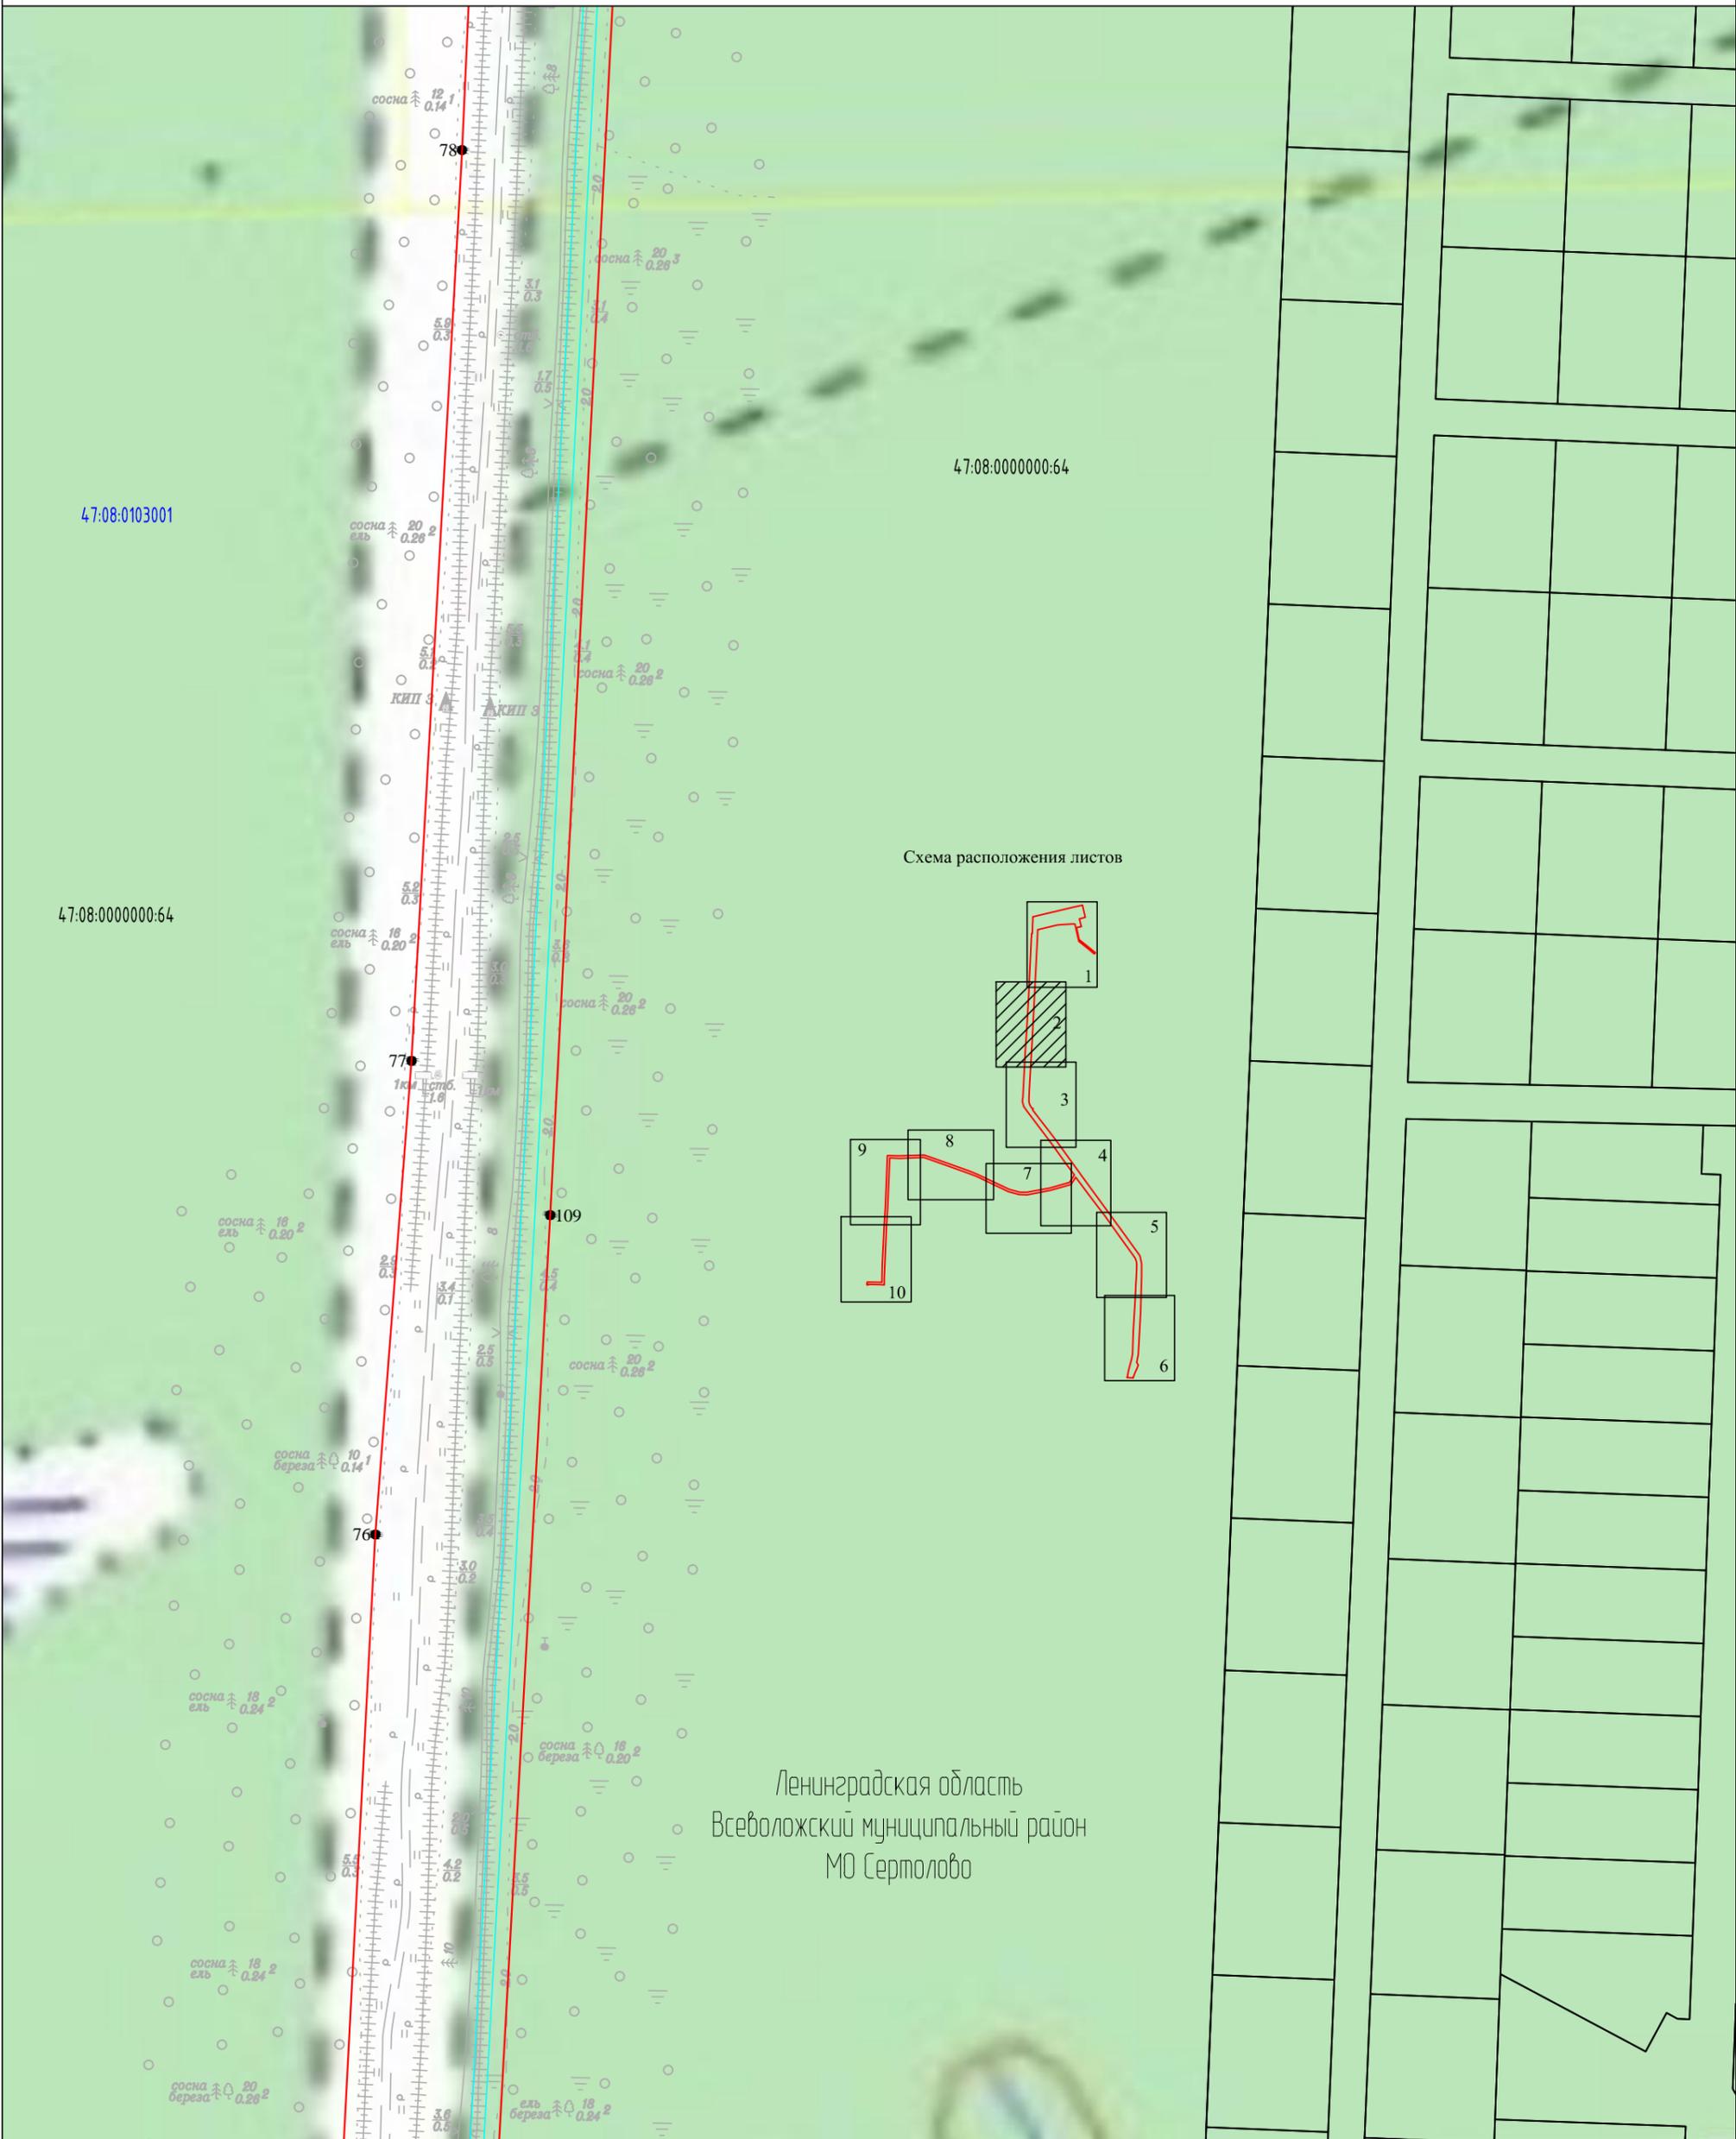


Схема расположения листов

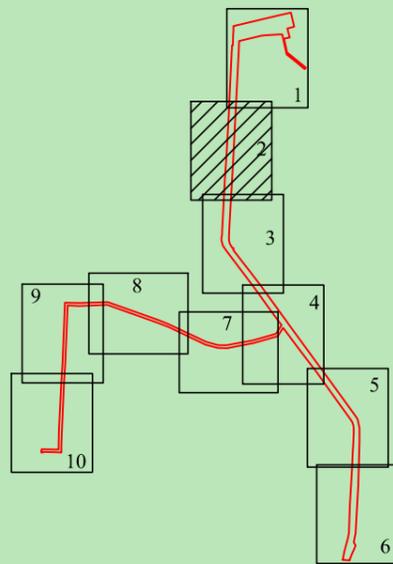

Ленинградская область
 Всеволожский муниципальный район
 МО Сертолово


Условные обозначения:

- кадастровые границы земельных участков по сведениям ЕГРН
- граница кадастрового квартала
- проектные границы публичного сервитута
- 1 ● - обозначение характерной точки границы
- 47:08:0103001 - обозначение кадастрового квартала
- 47:08:0103001:64 - обозначение кадастрового номера земельного участка
- административные границы
- проектное местоположение инженерного сооружения

Масштаб 1:2000



Схема расположения листов

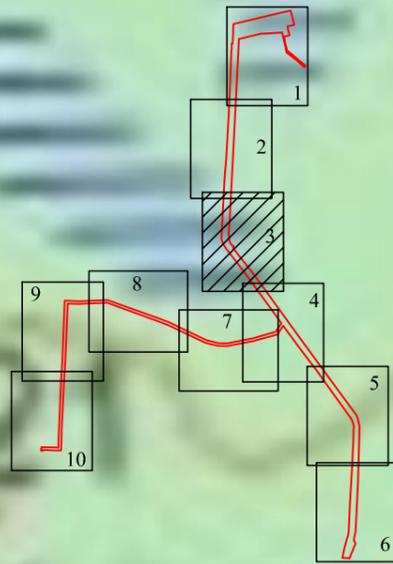

Ленинградская область
 Всеволожский муниципальный район
 МО Сертолово

Условные обозначения:

- - кадастровые границы земельных участков по сведениям ЕГРН
- - граница кадастрового квартала
- - проектные границы публичного сервитута
- 1 ● - обозначение характерной точки границы
- 47:08:0103001 - обозначение кадастрового квартала
- 47:08:0103001:64 - обозначение кадастрового номера земельного участка
- - административные границы
- - проектное местоположение инженерного сооружения

Масштаб 1:2000


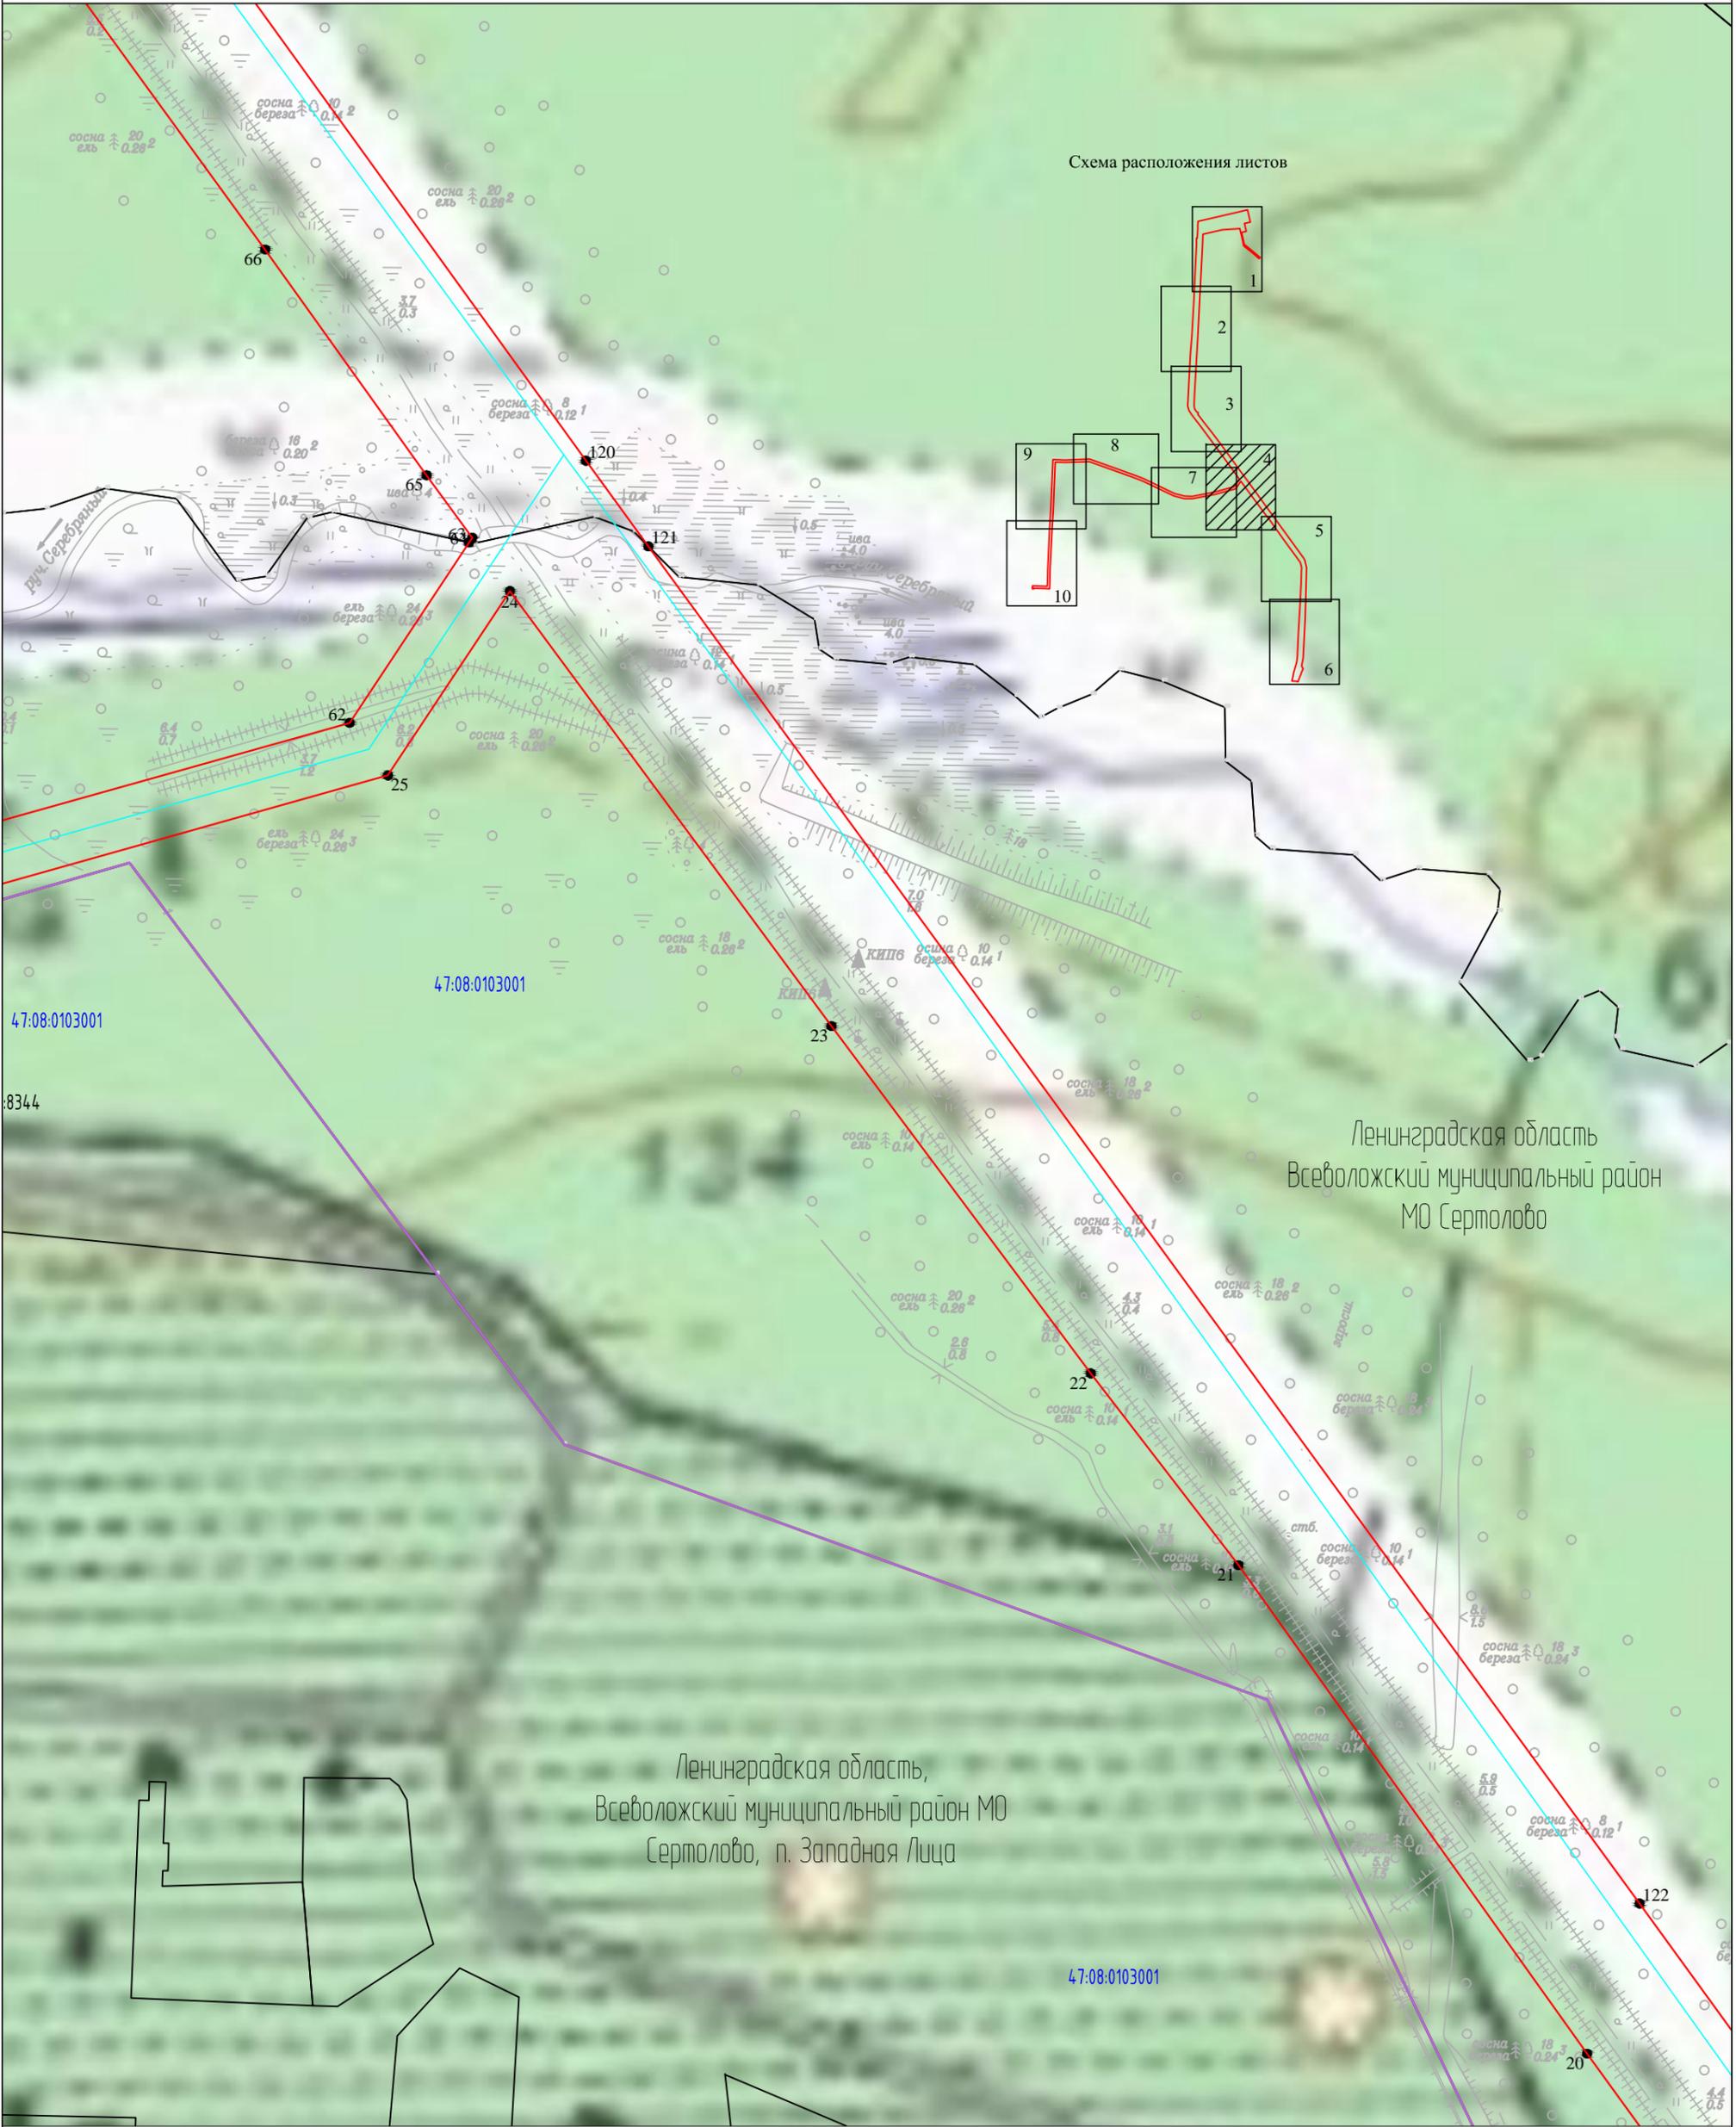





Схема расположения листов

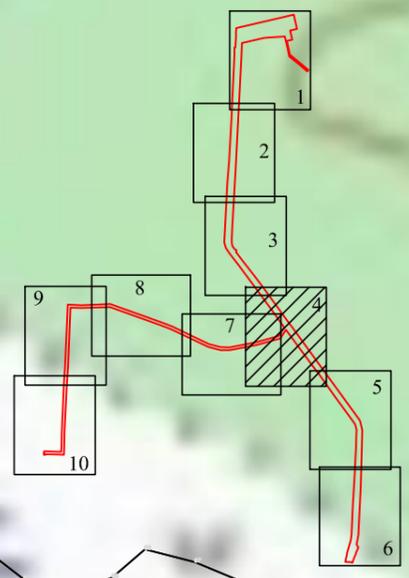

Ленинградская область
 Всеволожский муниципальный район
 МО Сертолово

Ленинградская область,
 Всеволожский муниципальный район МО
 Сертолово, п. Западная Лица

Условные обозначения:

   -  - кадастровые границы земельных участков по сведениям ЕГРН
-  - граница кадастрового квартала
-  - проектные границы публичного сервитута
-  - обозначение характерной точки границы
-  47:08:0103001 - обозначение кадастрового квартала
-  47:08:0103001:64 - обозначение кадастрового номера земельного участка
-  - административные границы
-  - проектное местоположение инженерного сооружения

Масштаб 1:2000


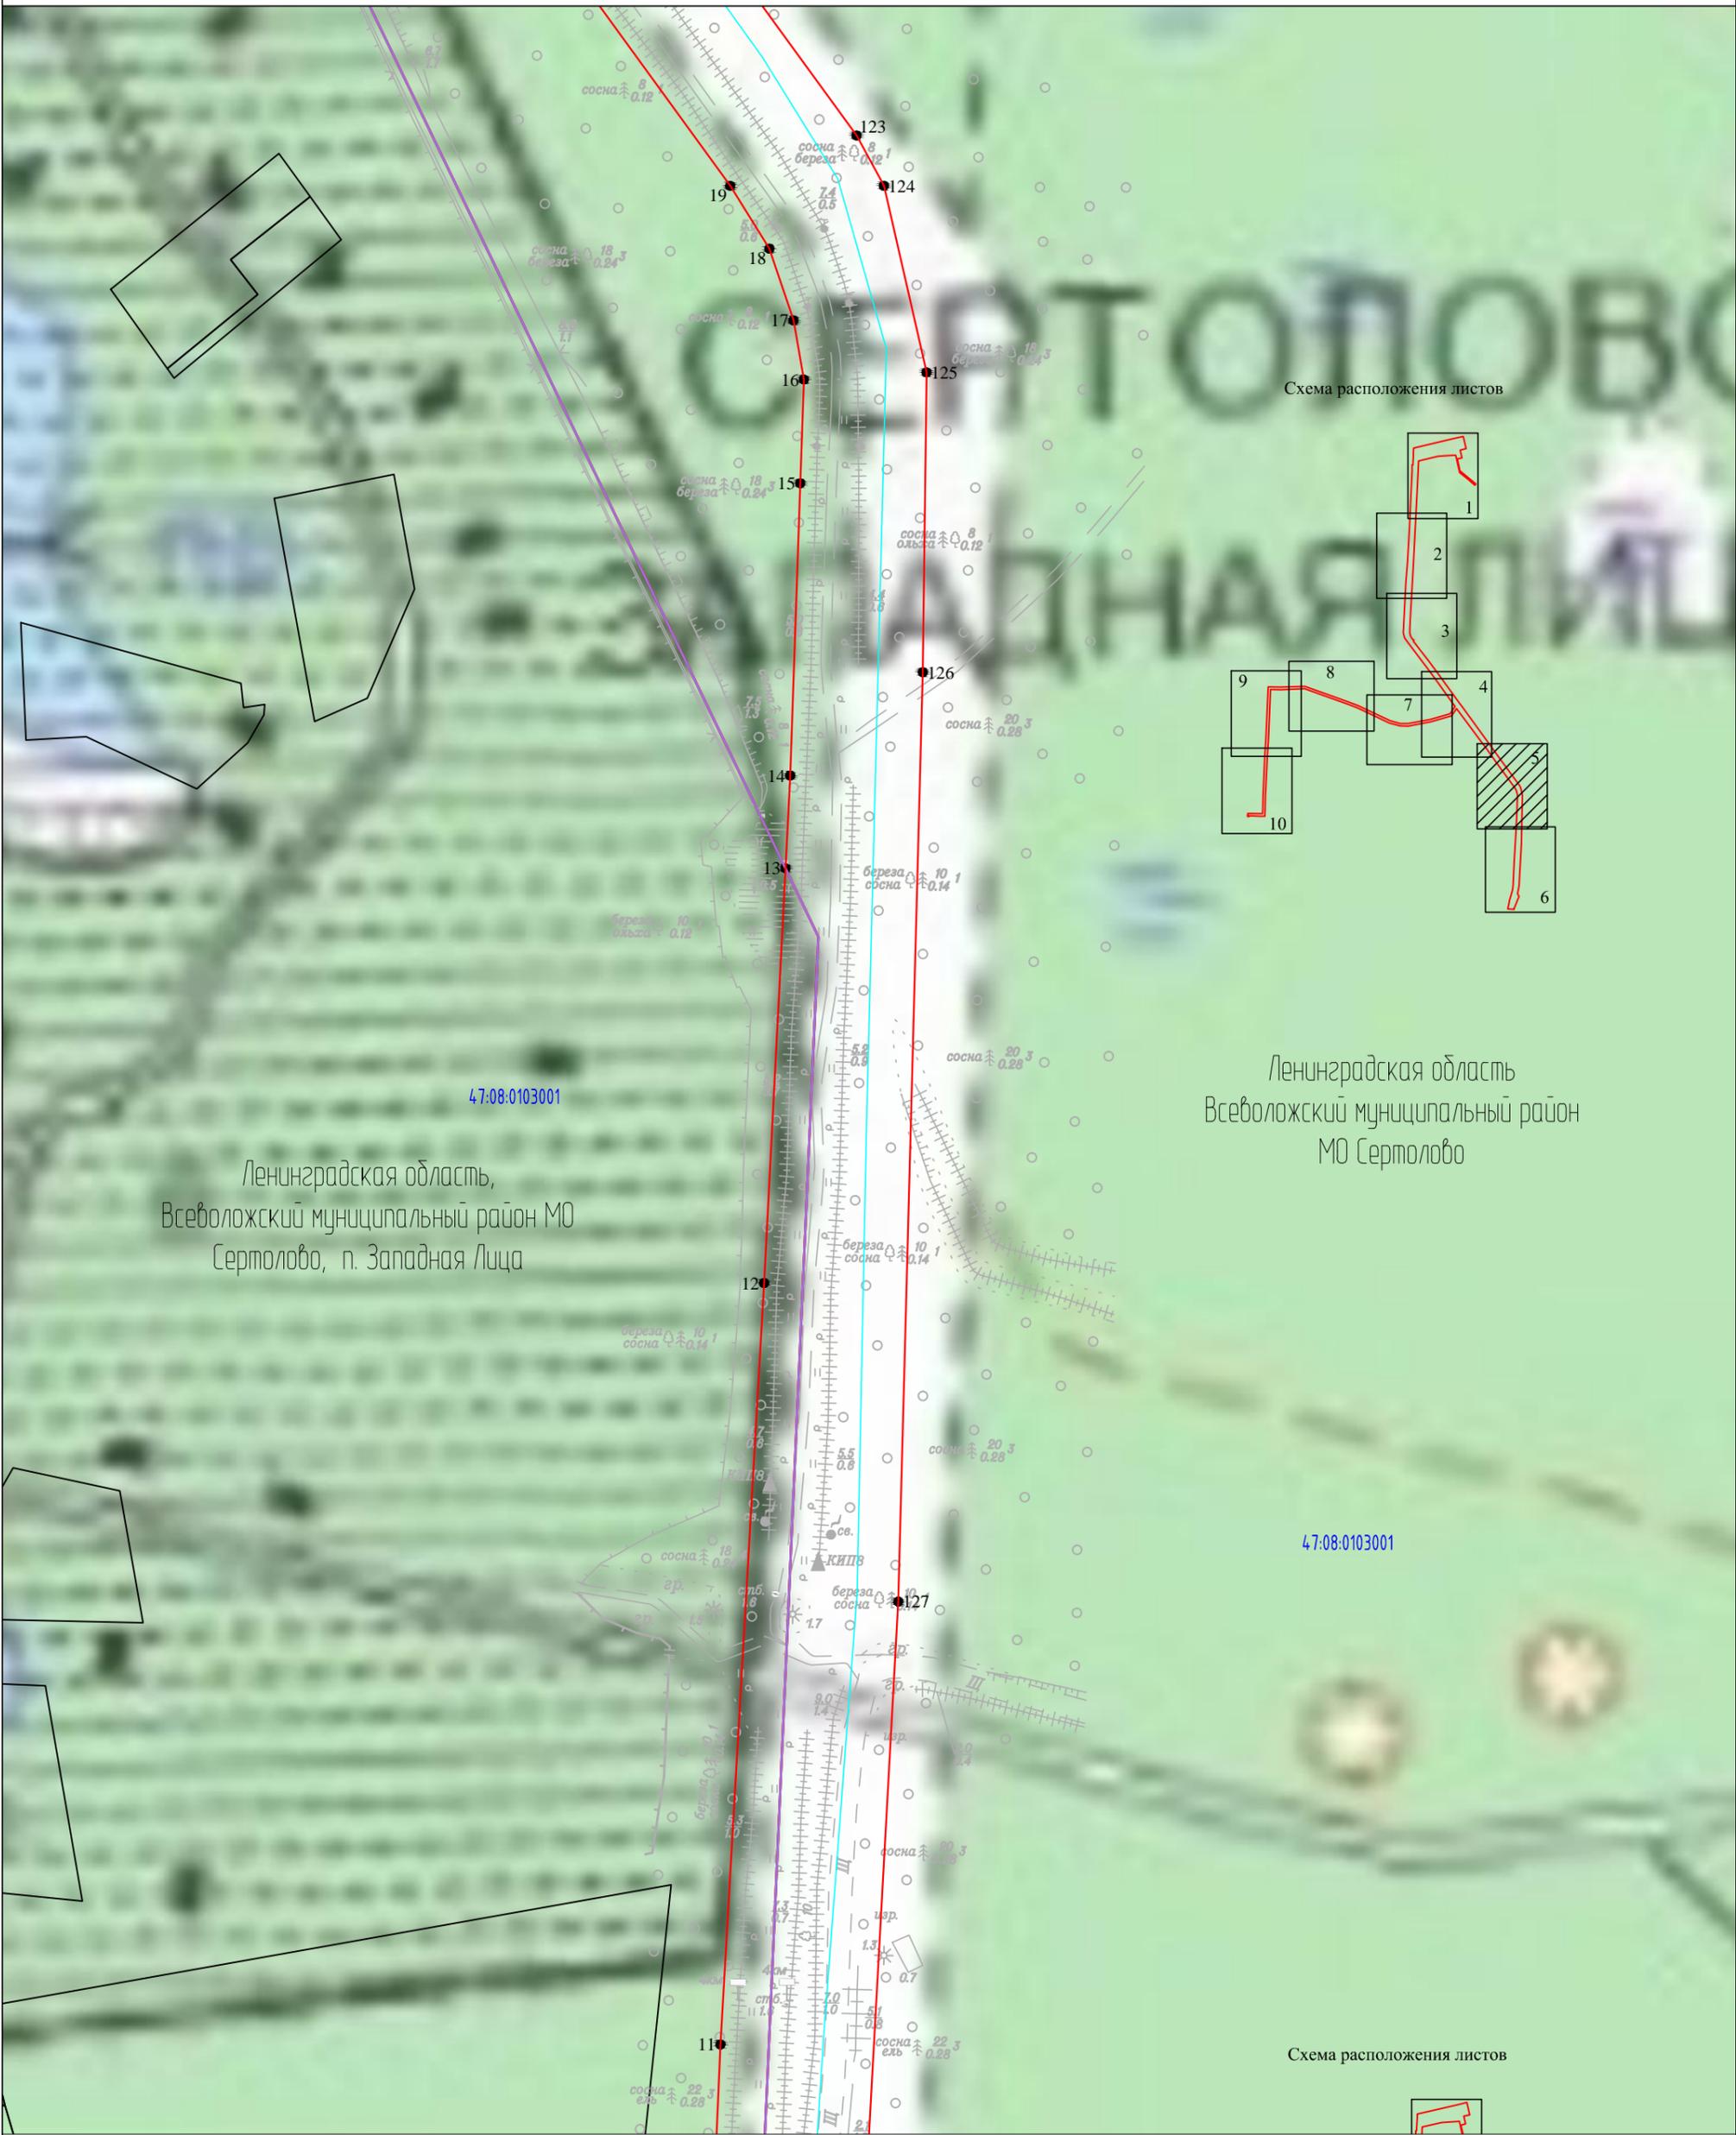


Схема расположения листов

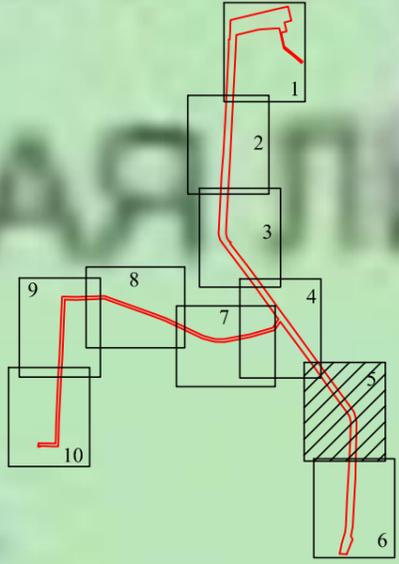

Ленинградская область,
Всеволожский муниципальный район МО
Сертолово, п. Западная Лица


Ленинградская область
Всеволожский муниципальный район
МО Сертолово

47:08:0103001


Схема расположения листов



Условные обозначения:

 
-  - кадастровые границы земельных участков по сведениям ЕГРН
-  - граница кадастрового квартала
-  - проектные границы публичного сервитута
-  - обозначение характерной точки границы
-  47:08:0103001 - обозначение кадастрового квартала
-  47:08:0103001:64 - обозначение кадастрового номера земельного участка
-  - административные границы
-  - проектное местоположение инженерного сооружения

Масштаб 1:2000

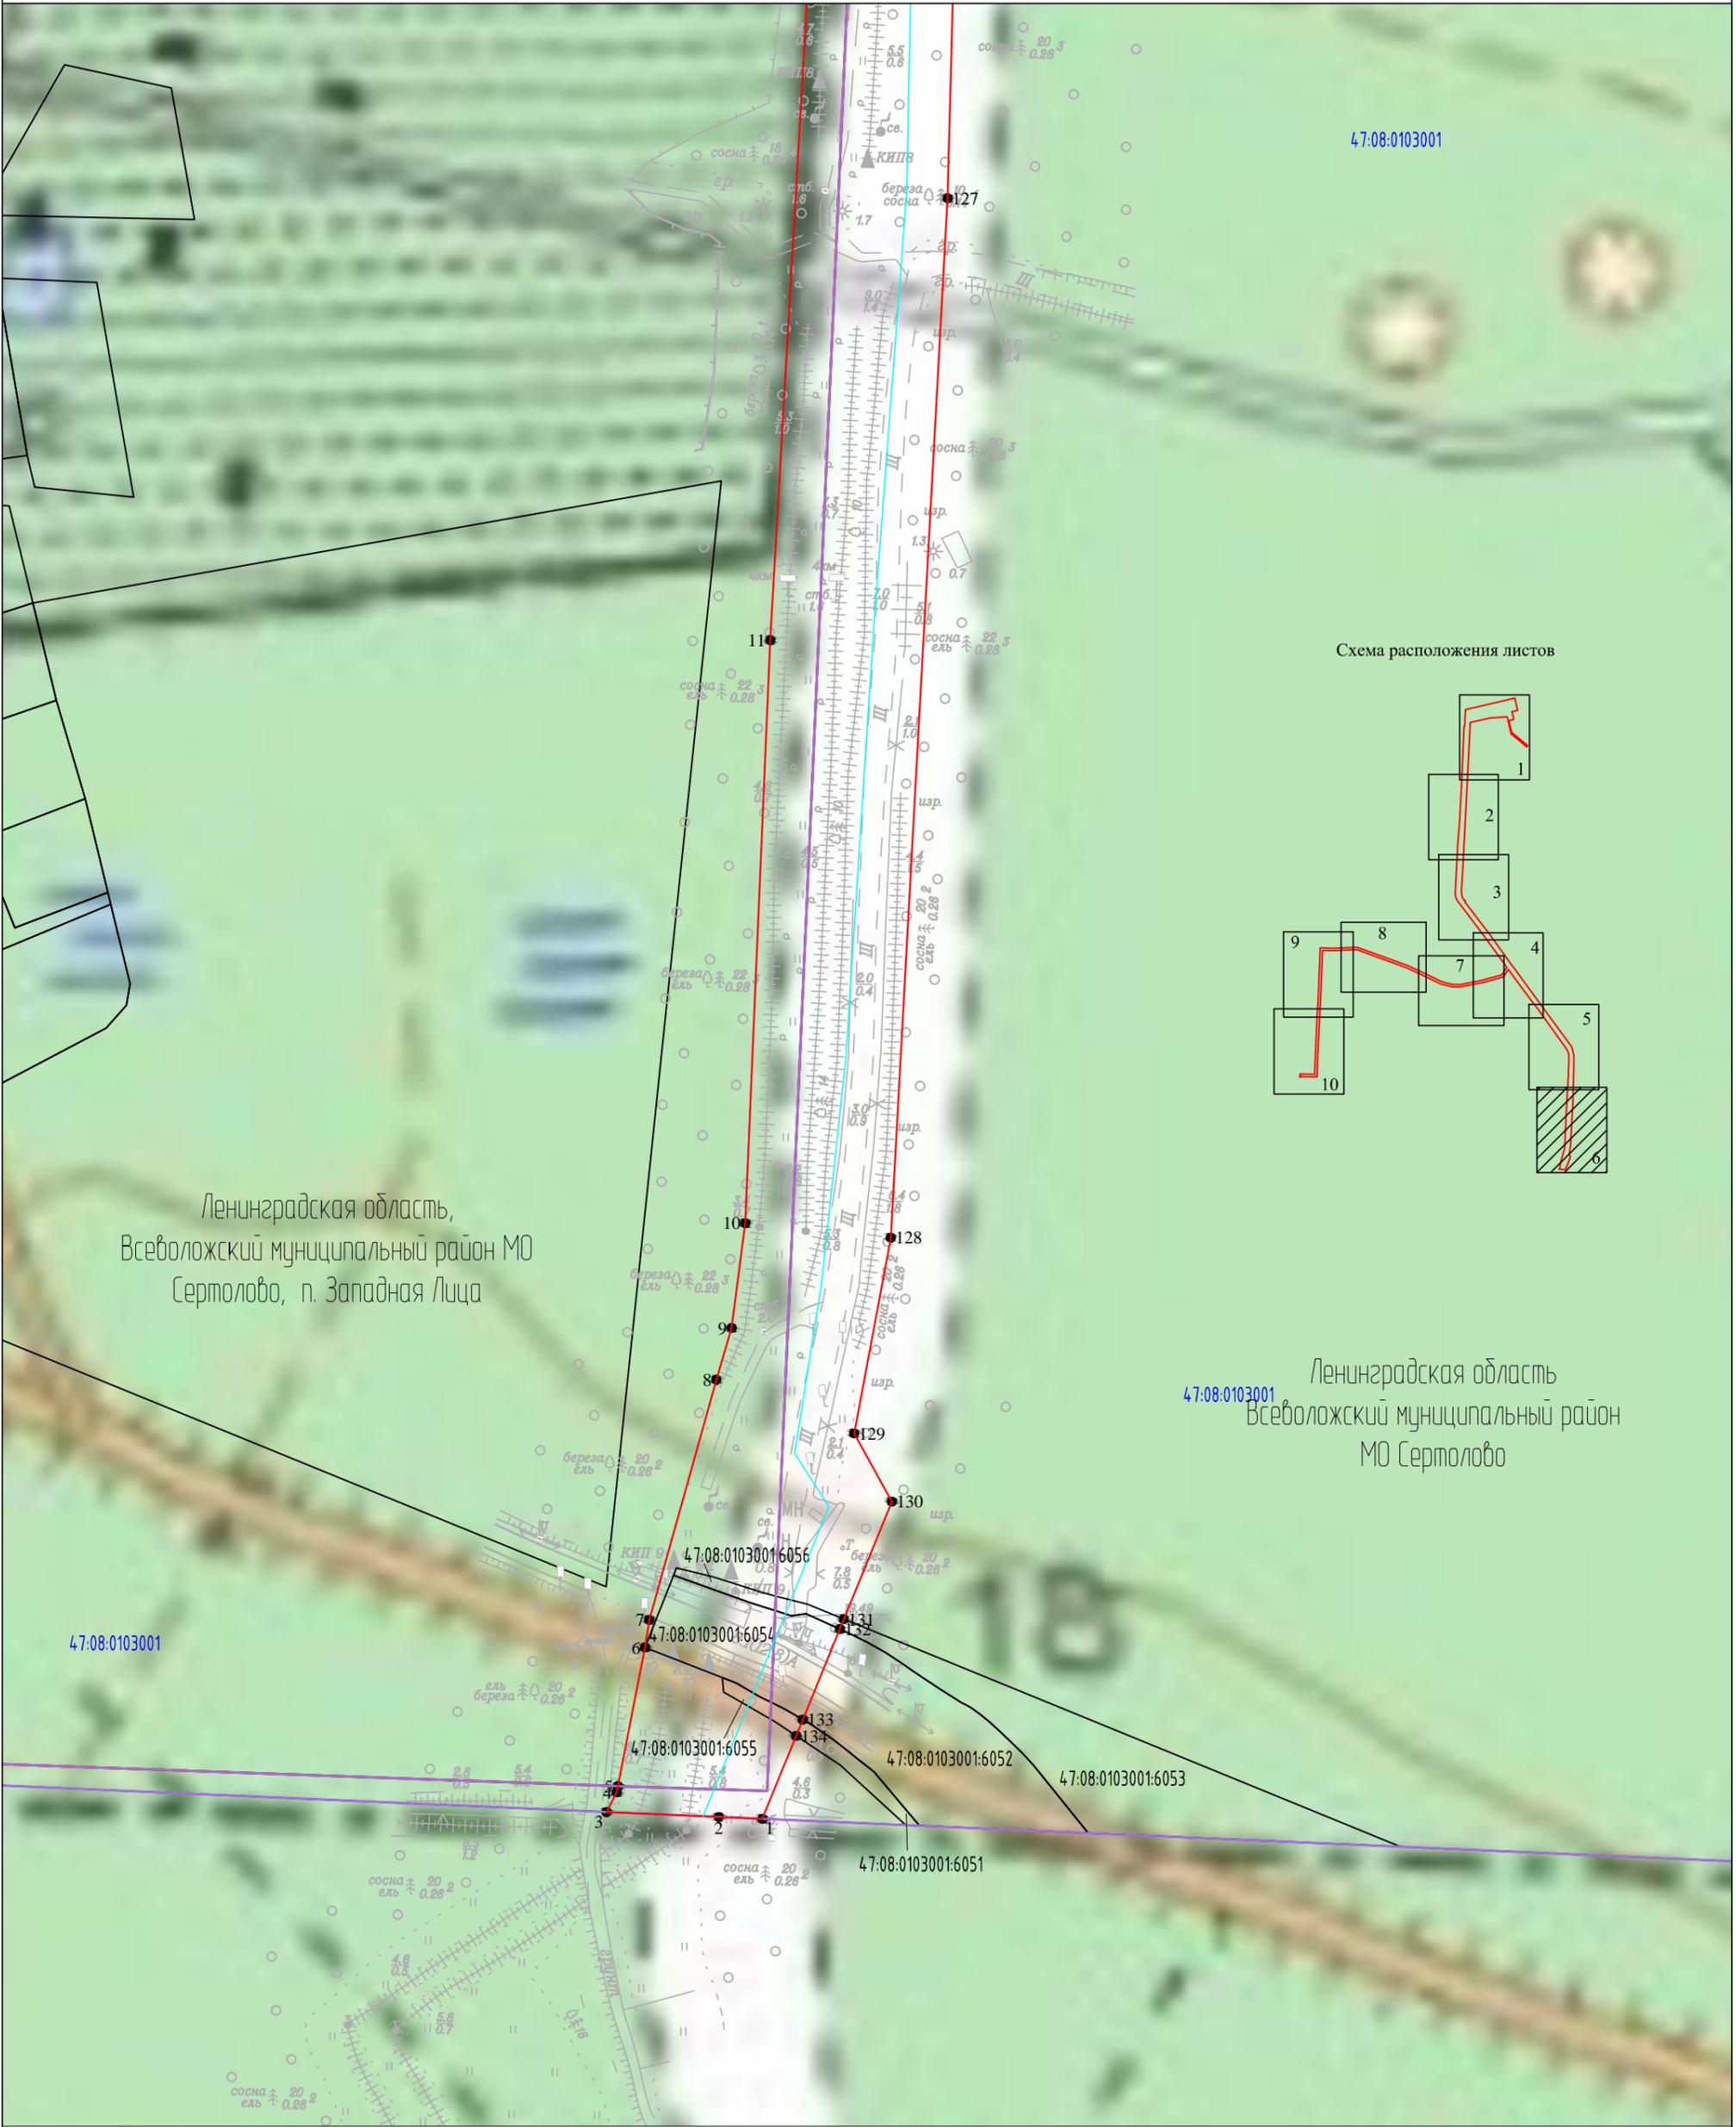

47:08:0103001

Схема расположения листов

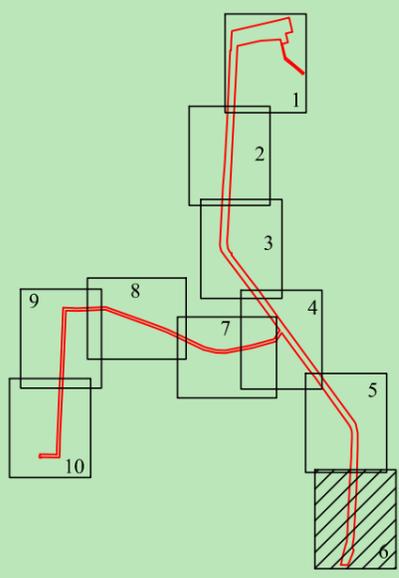



Ленинградская область,
Всеволожский муниципальный район МО
Сертолово, п. Западная Лица

Ленинградская область
Всеволожский муниципальный район
МО Сертолово

47:08:0103001

47:08:0103001

47:08:0103001:6056
47:08:0103001:6054
47:08:0103001:6055
47:08:0103001:6052
47:08:0103001:6053
47:08:0103001:6051

  - Условные обозначения:
-  - кадастровые границы земельных участков по сведениям ЕГРН
 -  - граница кадастрового квартала
 -  - проектные границы публичного сервитута
 -  1 - обозначение характерной точки границы
 -  47:08:0103001 - обозначение кадастрового квартала
 -  47:08:0103001:64 - обозначение кадастрового номера земельного участка
 -  - административные границы
 -  - проектное местоположение инженерного сооружения

Масштаб 1:2000


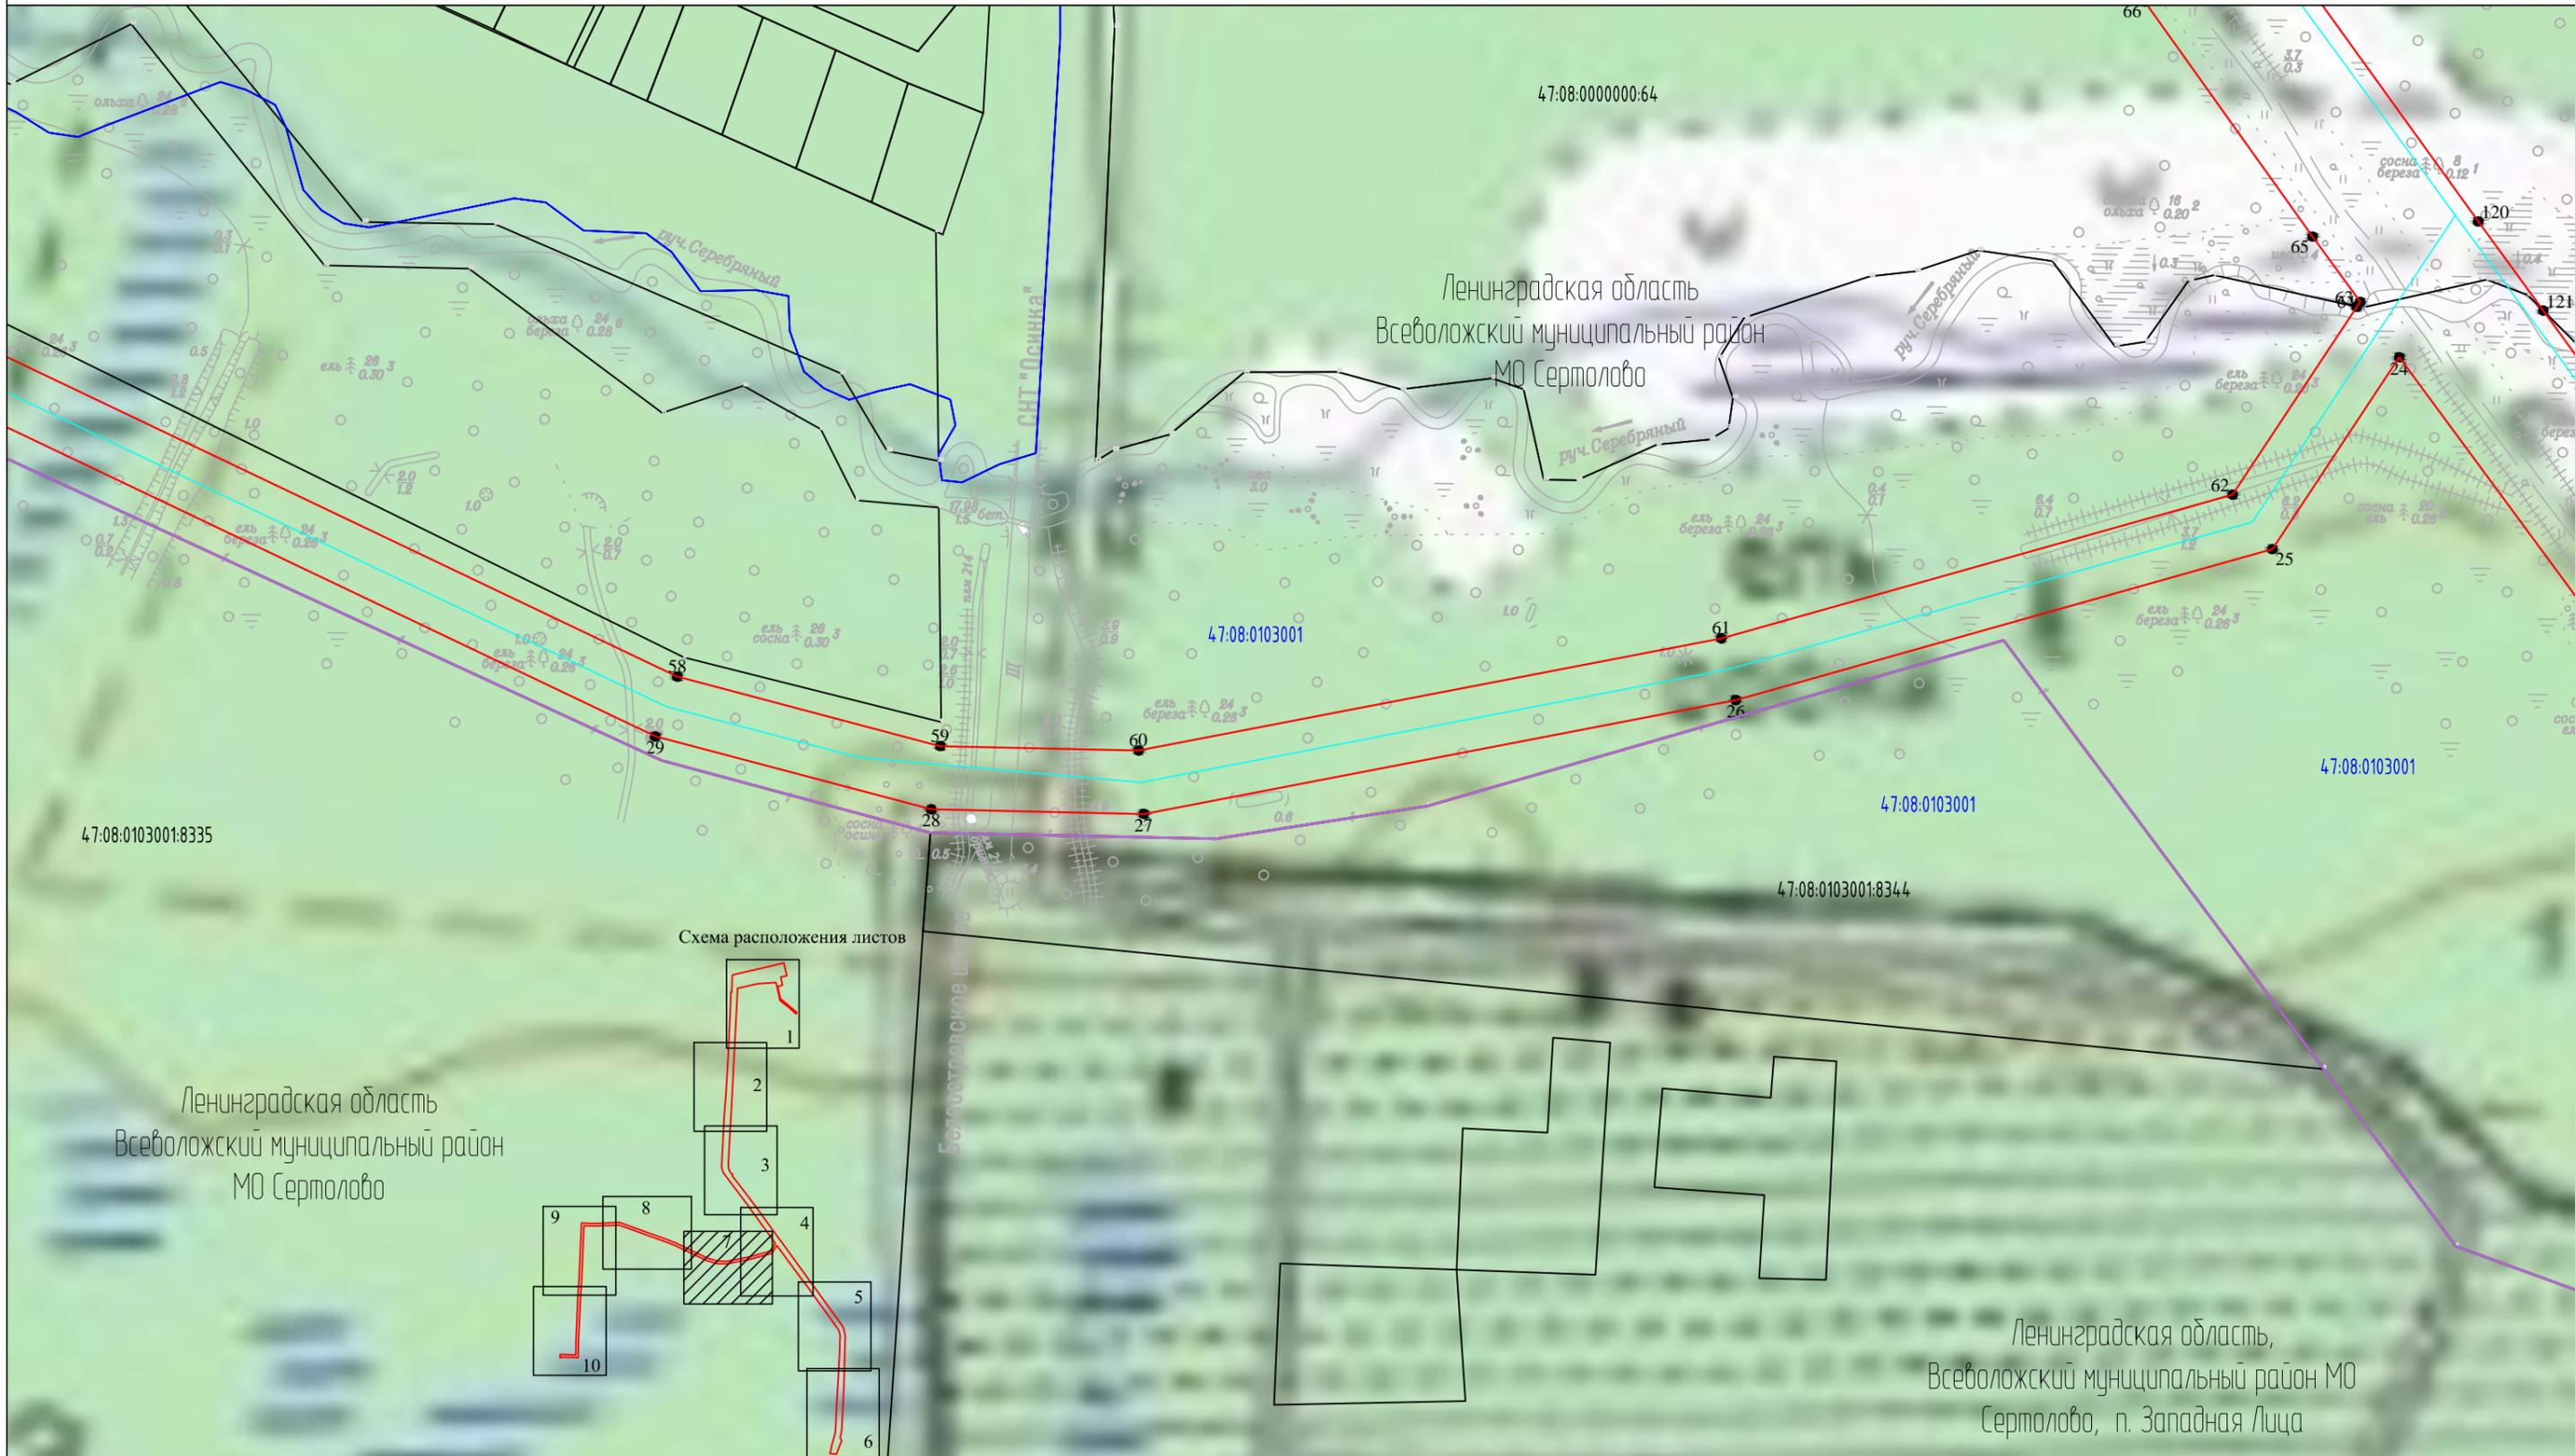


Схема расположения листов

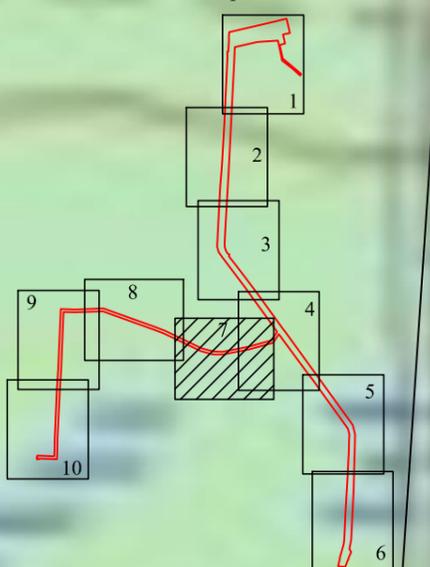

Условные обозначения:


- - кадастровые границы земельных участков по сведениям ЕГРН
- - граница кадастрового квартала
- - проектные границы публичного сервитута
- 1 ● - обозначение характерной точки границы
- 47:08:0103001 - обозначение кадастрового квартала
- 47:08:0103001:64 - обозначение кадастрового номера земельного участка
- - административные границы
- - проектное местоположение инженерного сооружения

Масштаб 1:2000

Ленинградская область
Всеволожский муниципальный район
МО Сертолово

Ленинградская область
Всеволожский муниципальный район
МО Сертолово

Ленинградская область,
Всеволожский муниципальный район МО
Сертолово, п. Западная Лица

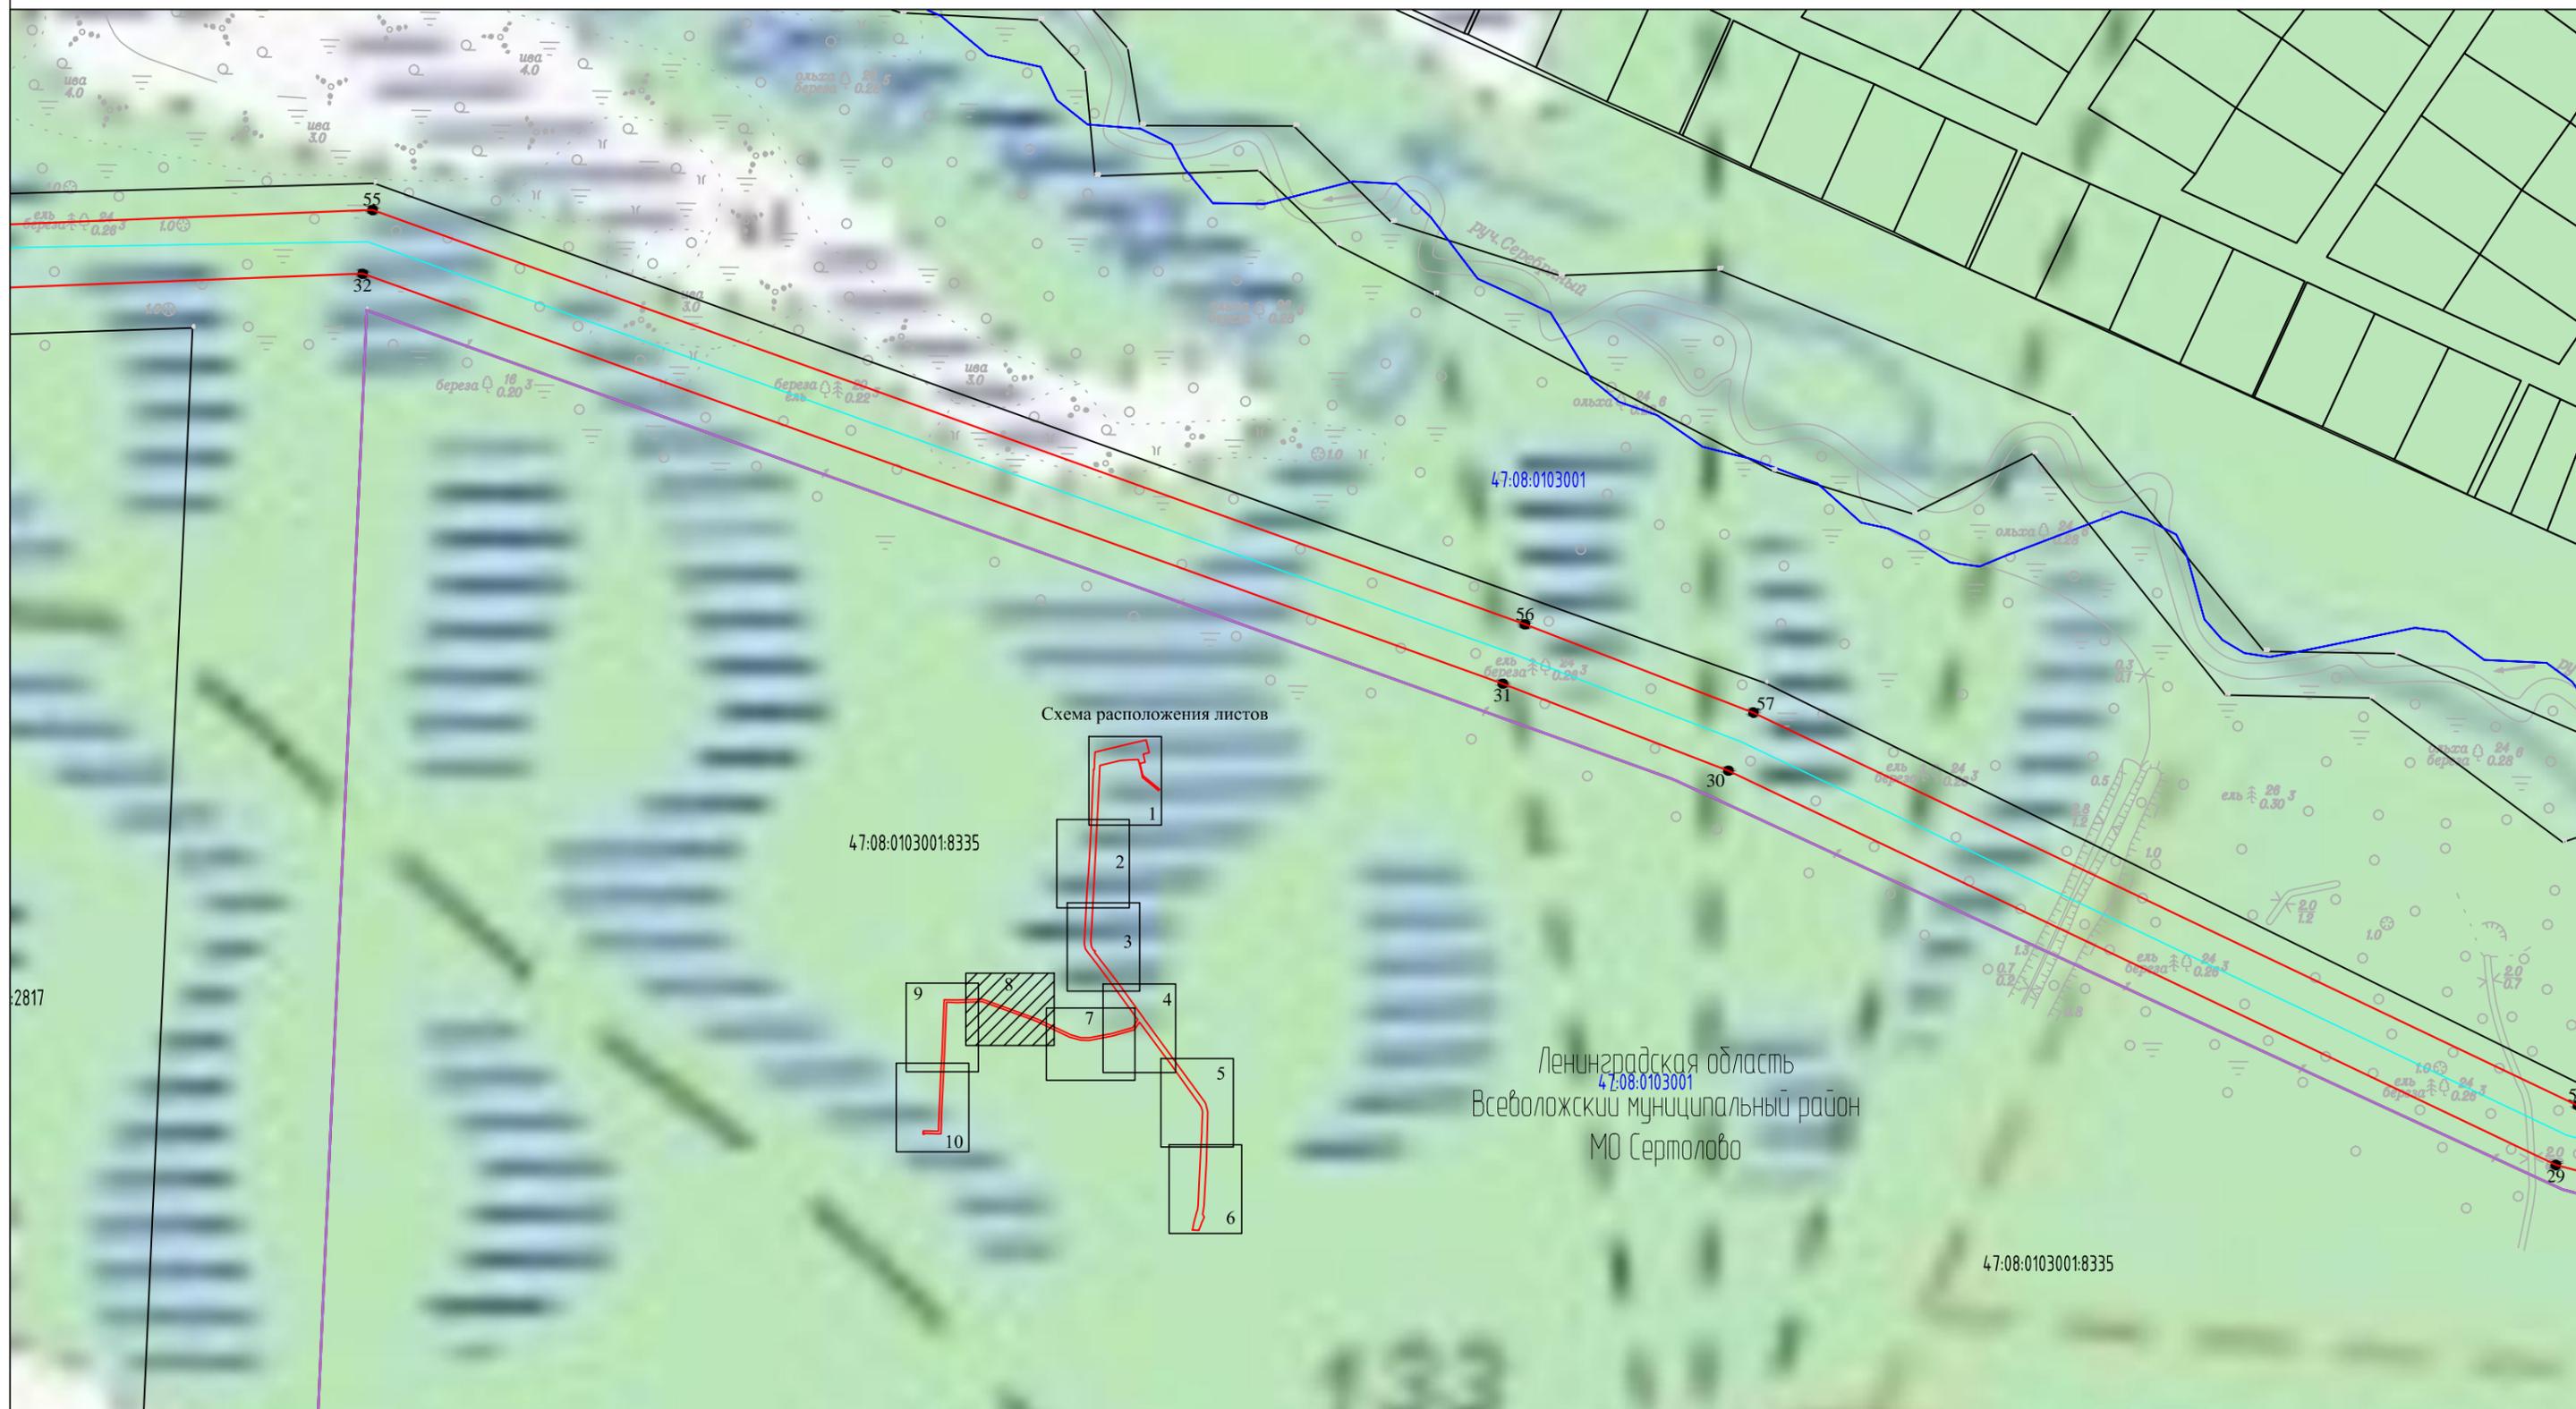

Условные обозначения:

- кадастровые границы земельных участков по сведениям ЕГРН
- граница кадастрового квартала
- проектные границы публичного сервитута
- 1 ● - обозначение характерной точки границы
- 47:08:0103001 - обозначение кадастрового квартала
- 47:08:0103001:64 - обозначение кадастрового номера земельного участка
- административные границы
- проектное местоположение инженерного сооружения

Масштаб 1:2000



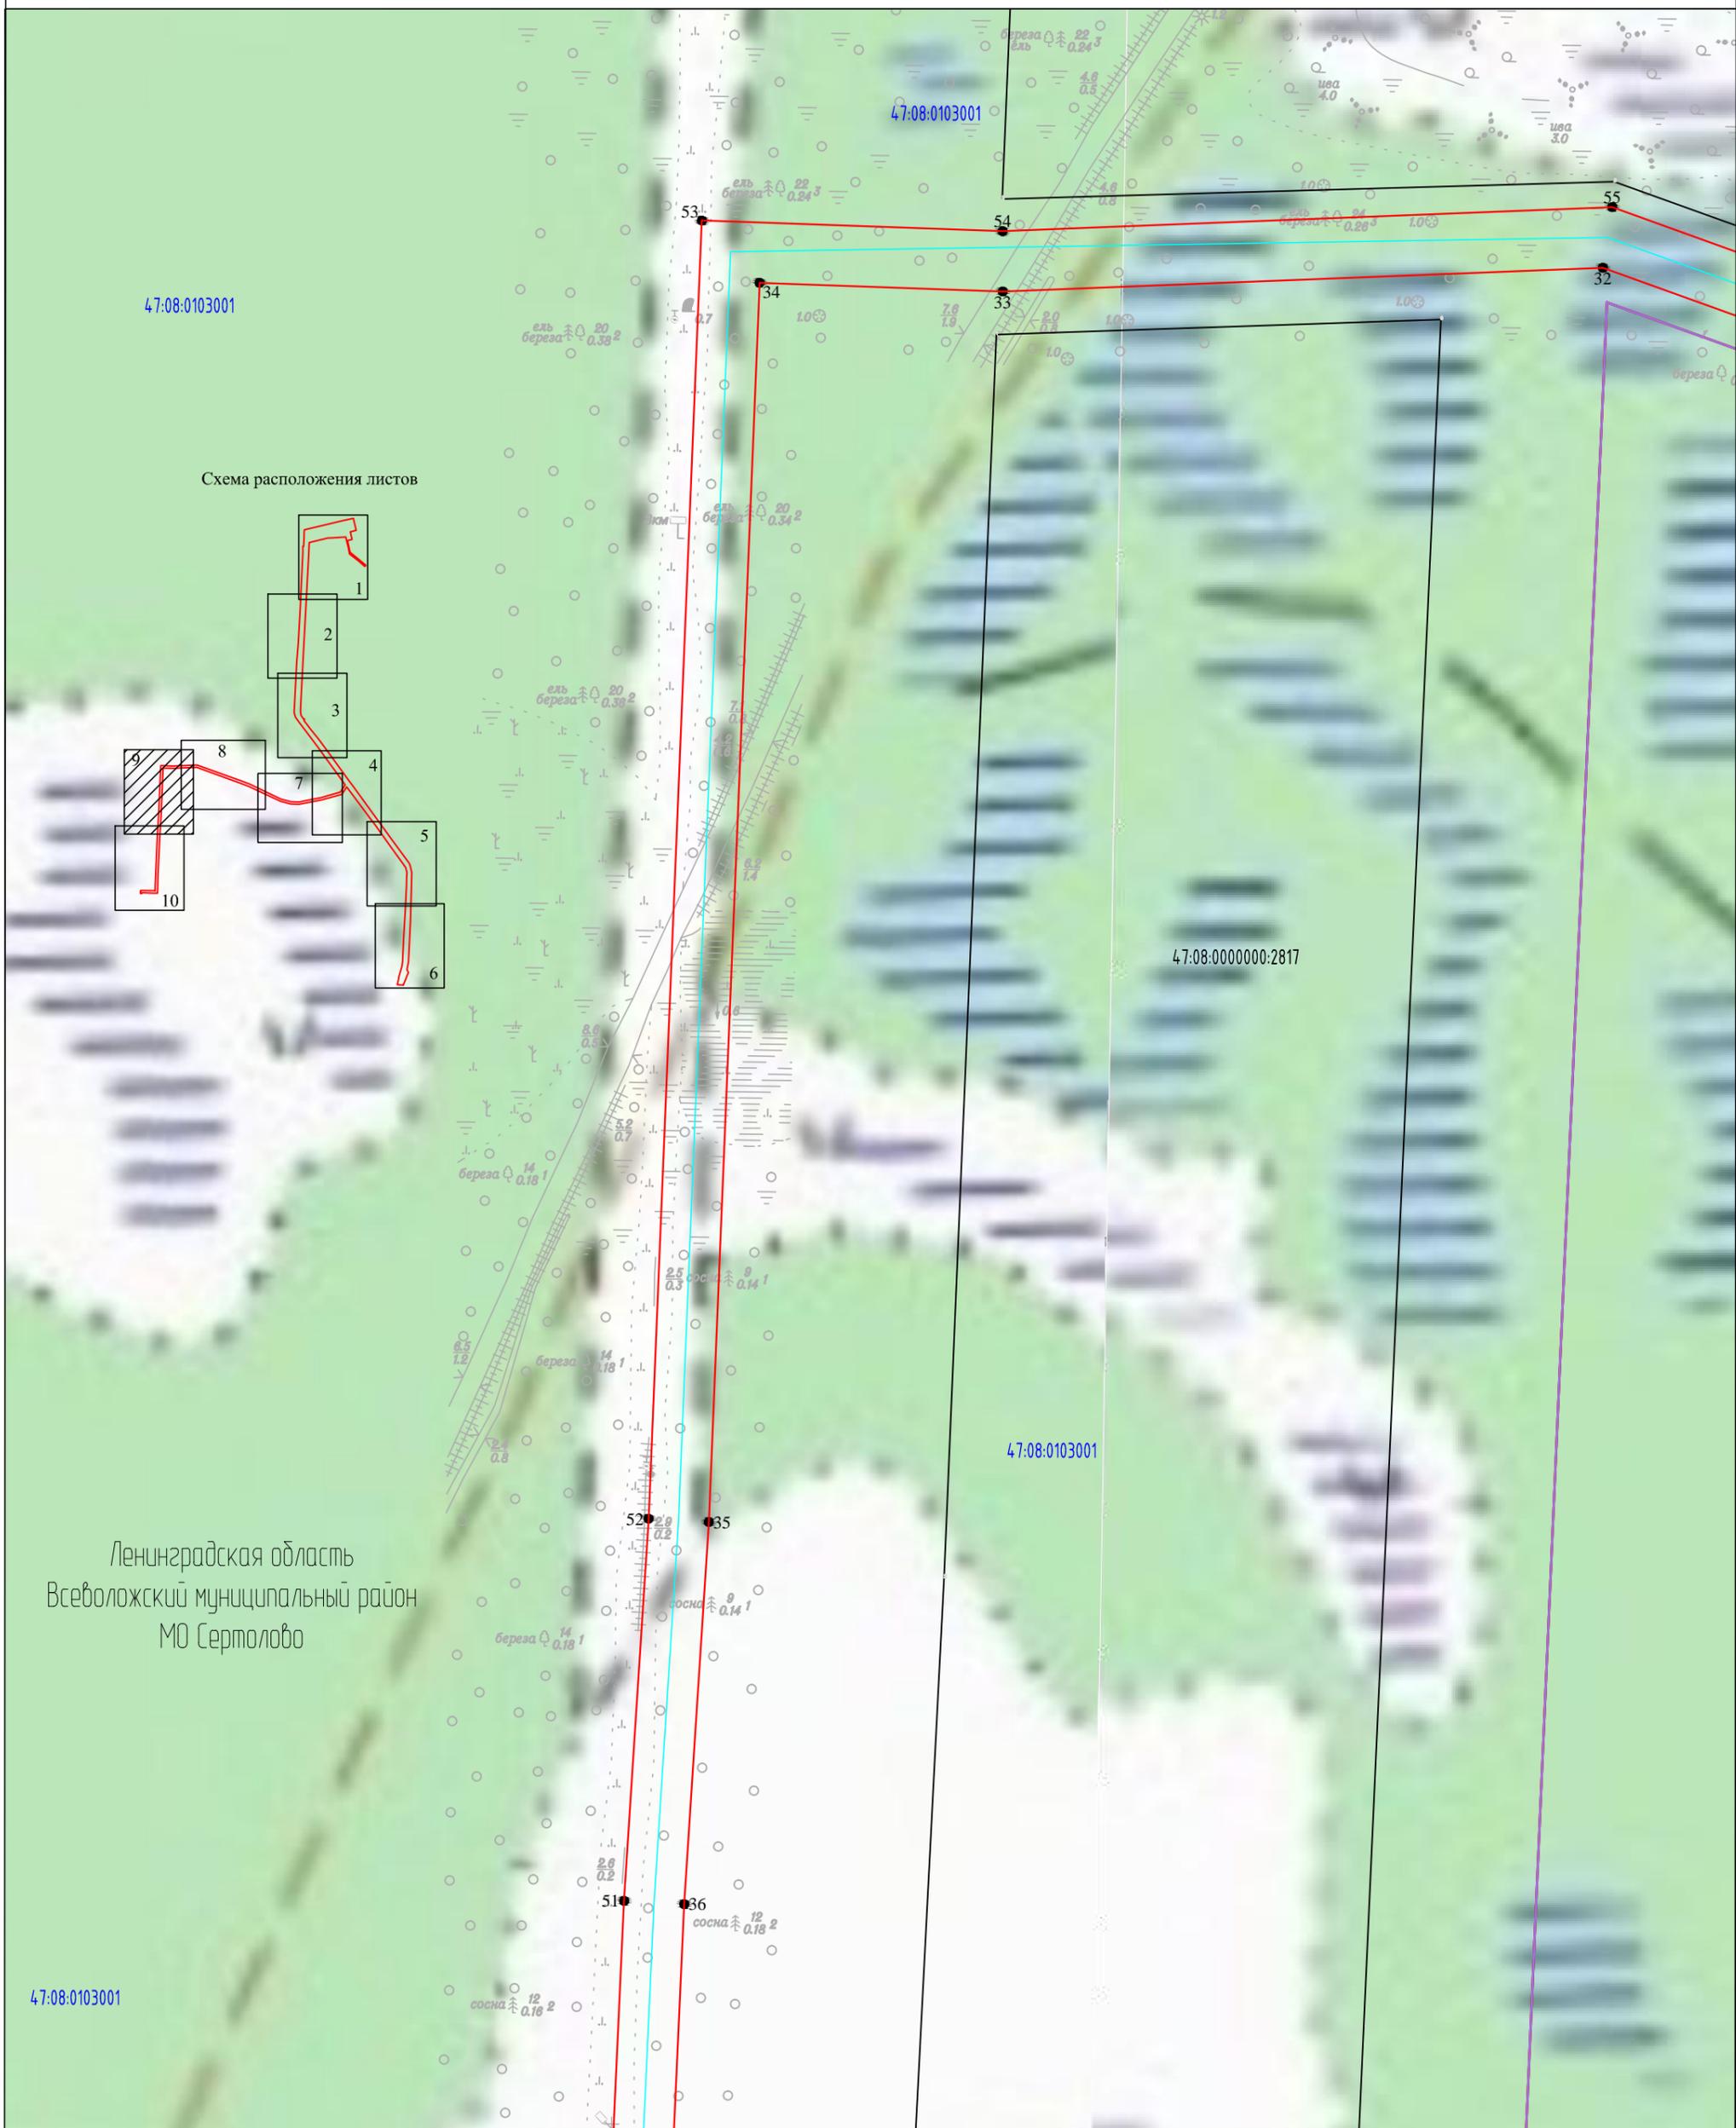


Схема расположения листов

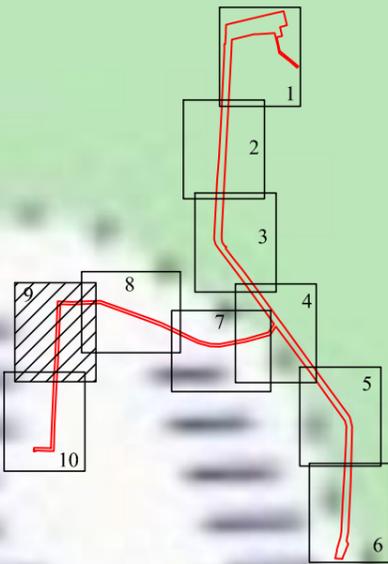 


Ленинградская область
 Всеволожский муниципальный район
 МО Сертолово

47:08:0103001

- Условные обозначения:
-  - кадастровые границы земельных участков по сведениям ЕГРН
 -  - граница кадастрового квартала
 -  - проектные границы публичного сервитута
 -  - обозначение характерной точки границы
 -  47:08:0103001 - обозначение кадастрового квартала
 -  47:08:0103001:64 - обозначение кадастрового номера земельного участка
 -  - административные границы
 -  - проектное местоположение инженерного сооружения


Масштаб 1:2000

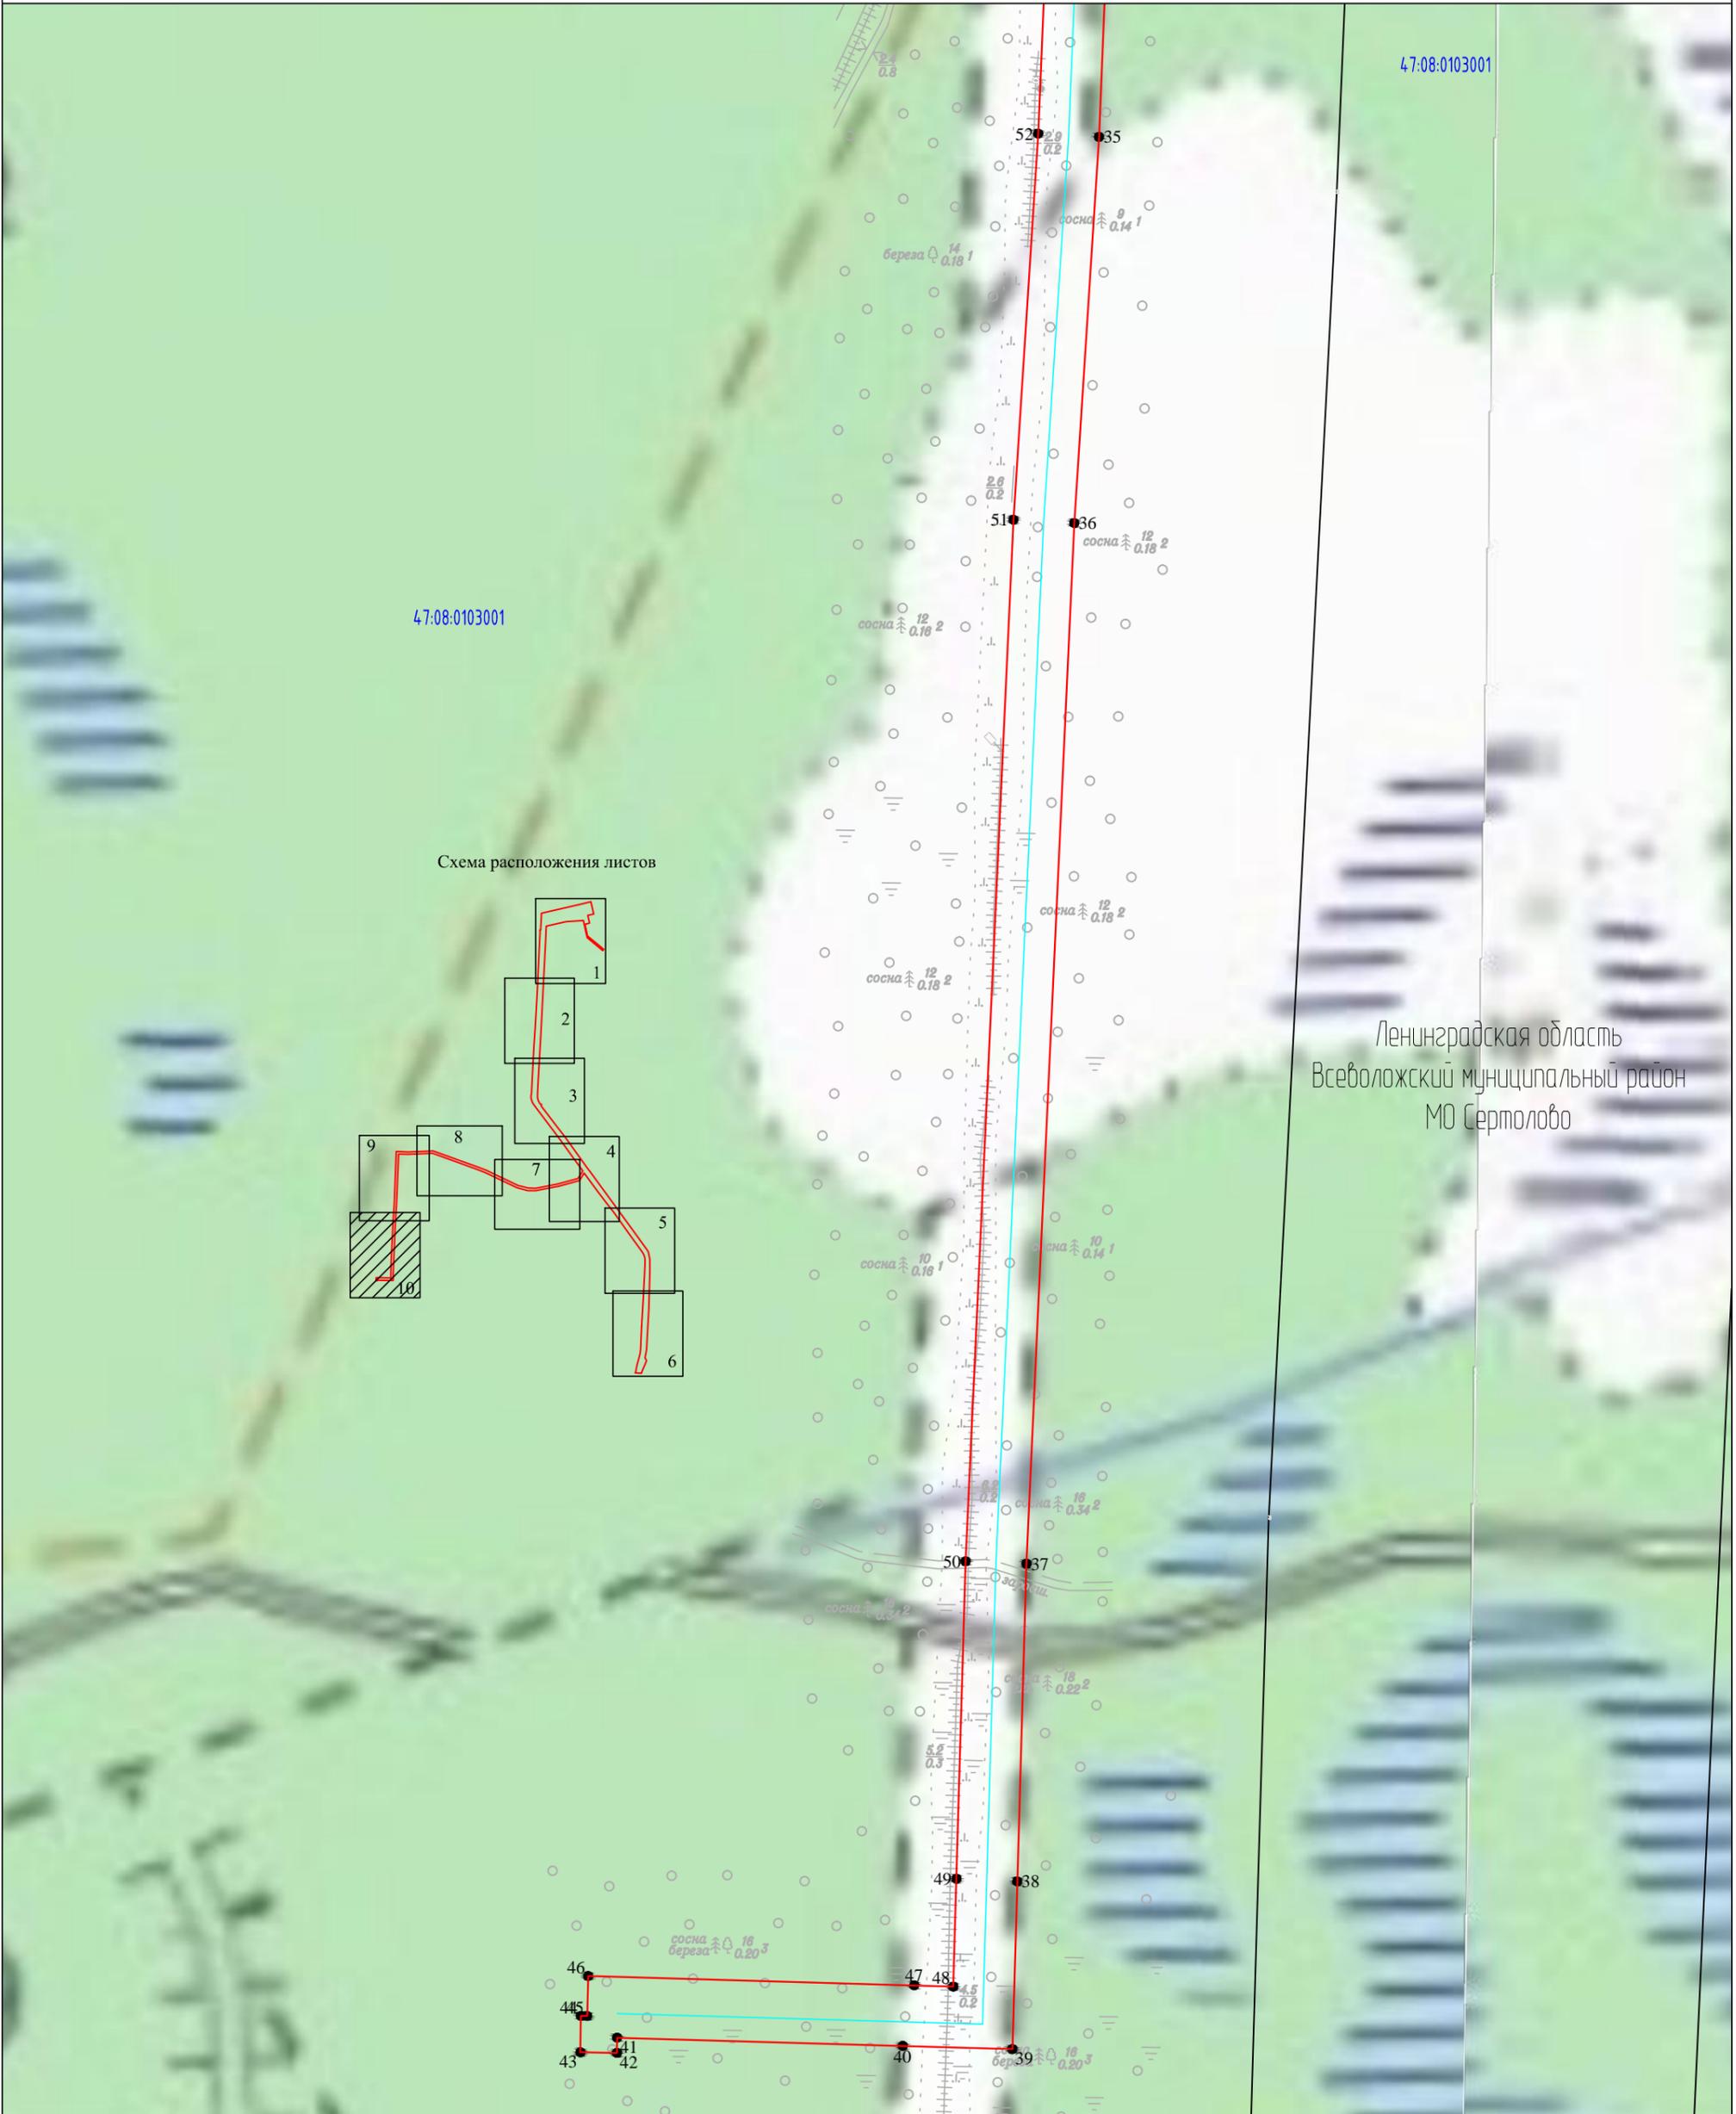

47:08:0103001

47:08:0103001

Схема расположения листов

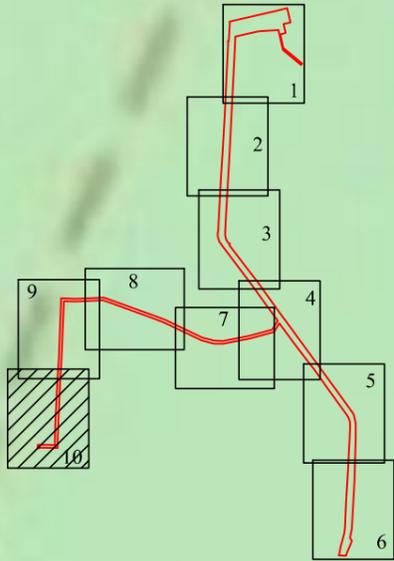

Ленинградская область
Всеволожский муниципальный район
МО Сертолово

Условные обозначения:

- кадастровые границы земельных участков по сведениям ЕГРН
- граница кадастрового квартала
- проектные границы публичного сервитута
- обозначение характерной точки границы
- обозначение кадастрового квартала
- обозначение кадастрового номера земельного участка
- административные границы
- проектное местоположение инженерного сооружения

Масштаб 1:2000