


Экспликация зданий и сооружений

Обозн.	Наименование	Количество этажей	Примечание
①	Реконструируемое здание	3	проектир.
②	Открытая автостоянка (9 м/мест)	-	проектир.

Условные обозначения

	Граница землеотвода
	Реконструируемое здание
	Существующие здания и сооружения
	Проектируемый тротуар / отмостка
	Проектируемый проезд
	Проектируемый газон
	Номер проектируемой скважины и точки стат. зондирования абсолютная отметка
	Существующий пожарный гидрант

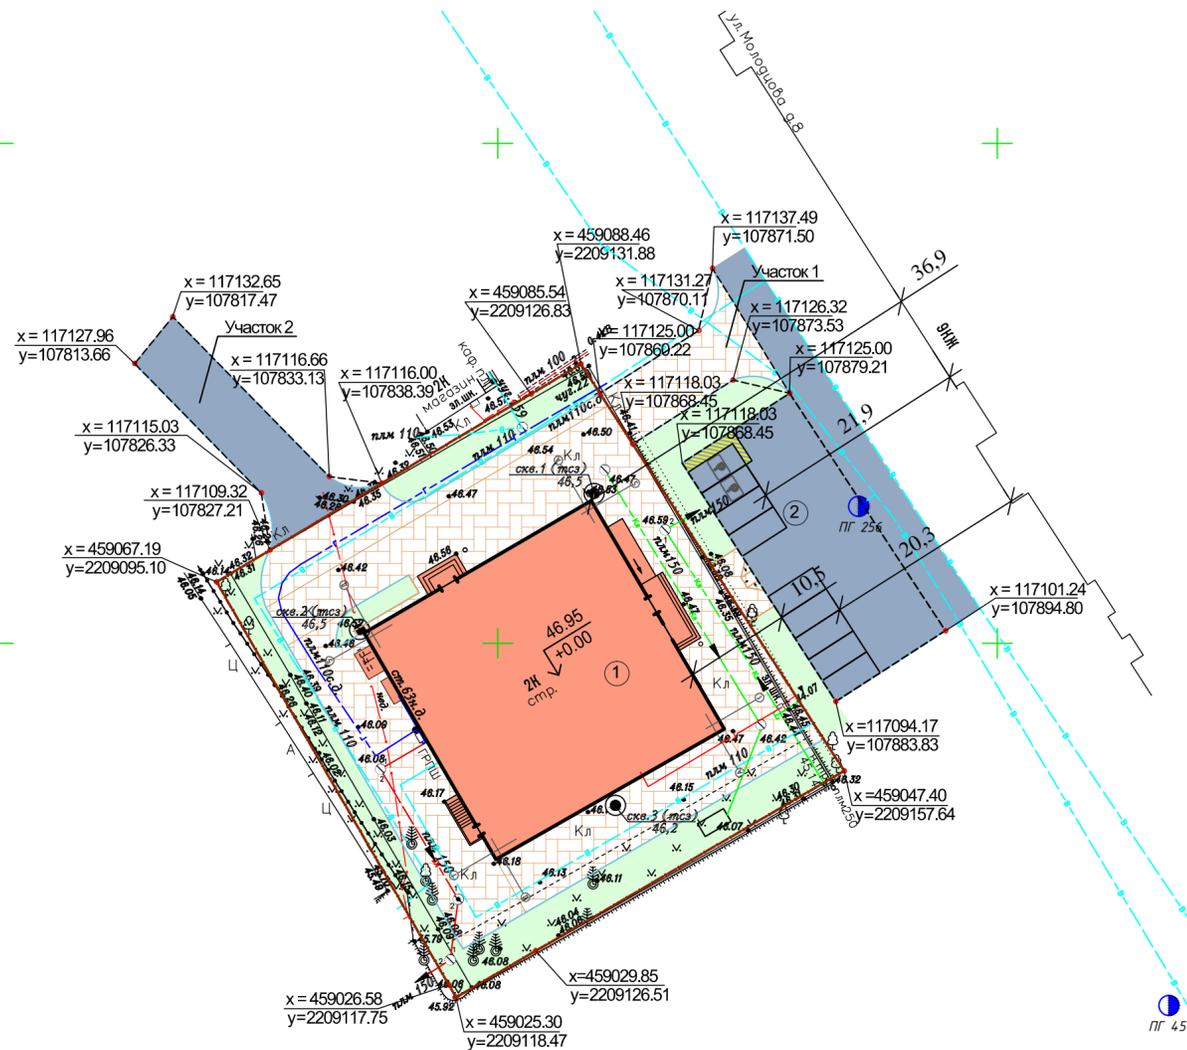

Предусмотреть охранные зоны геодезических пунктов согласно "Положения об охранных зонах и охране геодезических пунктов на территории Российской Федерации", утвержденного постановлением Правительства РФ от 07.10.1996г N 1170

Примечания:

1. Плановая съемка произведена от пунктов: GPS
2. Высотная съемка произведена от реперов: GPS
3. Подземные сооружения, не имеющие выходов на поверхность нанесены по исполнительным чертежам и материалам полевого обследования.
4. Полнота и местоположение подземных сооружений согласованы.
5. Экспликация колодцев составлена попланшетно

		ООО "ГеоТум"		г. Санкт-Петербург	
Для служебного пользования		Уч. 1240-19		Изготовлено: 1 экземпляра Количество листов в 1 экз. - 1	
ТОПОГРАФИЧЕСКАЯ СЪЕМКА			Уведомление ГАУ "Леноблэоэспертиза" 1240-19 от 29.05.2019г. Масштаб 1:500		
Заказчик: ООО "СТ Альянс"			Дата: 10.06.19г.		
Назначение: для проектирования строительства			Система координат местная 1964г.		
Адрес: Ленинградская область, Всеволожский р-н, Сертоловское городское поселение, г. Сертолово, мкр-н Сертолово-1, ул. Молодцова, д.1, корп.3			Система высот Балтийская		
Приложение: экспликация колодцев подземных сооружений			План составлен по материалам съемки плановой, высотной части, подземн. сооруж. на июнь 2019 г.		
Ген. директор	Третьяков А.Н.	Геодезист	Баринов С.А.		
Проверил	Баринов С.А.	Картограф	Кризская Е.С.		

3027-12-15 3027-12-16
3027-16-03 3027-16-04

СМ1/3-19-ПЗУ					
Ленинградская обл., Всеволожский муниципальный район, Сертоловское городское поселение, г. Сертолово, мкр-н Сертолово-1, ул. Молодцова, (в районе д.8)					
Изм.	Колуч.	Лист	№ док.	Подп.	Дата
Реконструкция здания				Стадия	Лист
				П	1
Разработал	Скороход			06.2020	Схема размещения машино-мест на примыкающем земельном участке М 1:500
Проверил	Гордеев			06.2020	
Н.Контроль	Гордеев			06.2020	

ООО "СТ Альянс"