
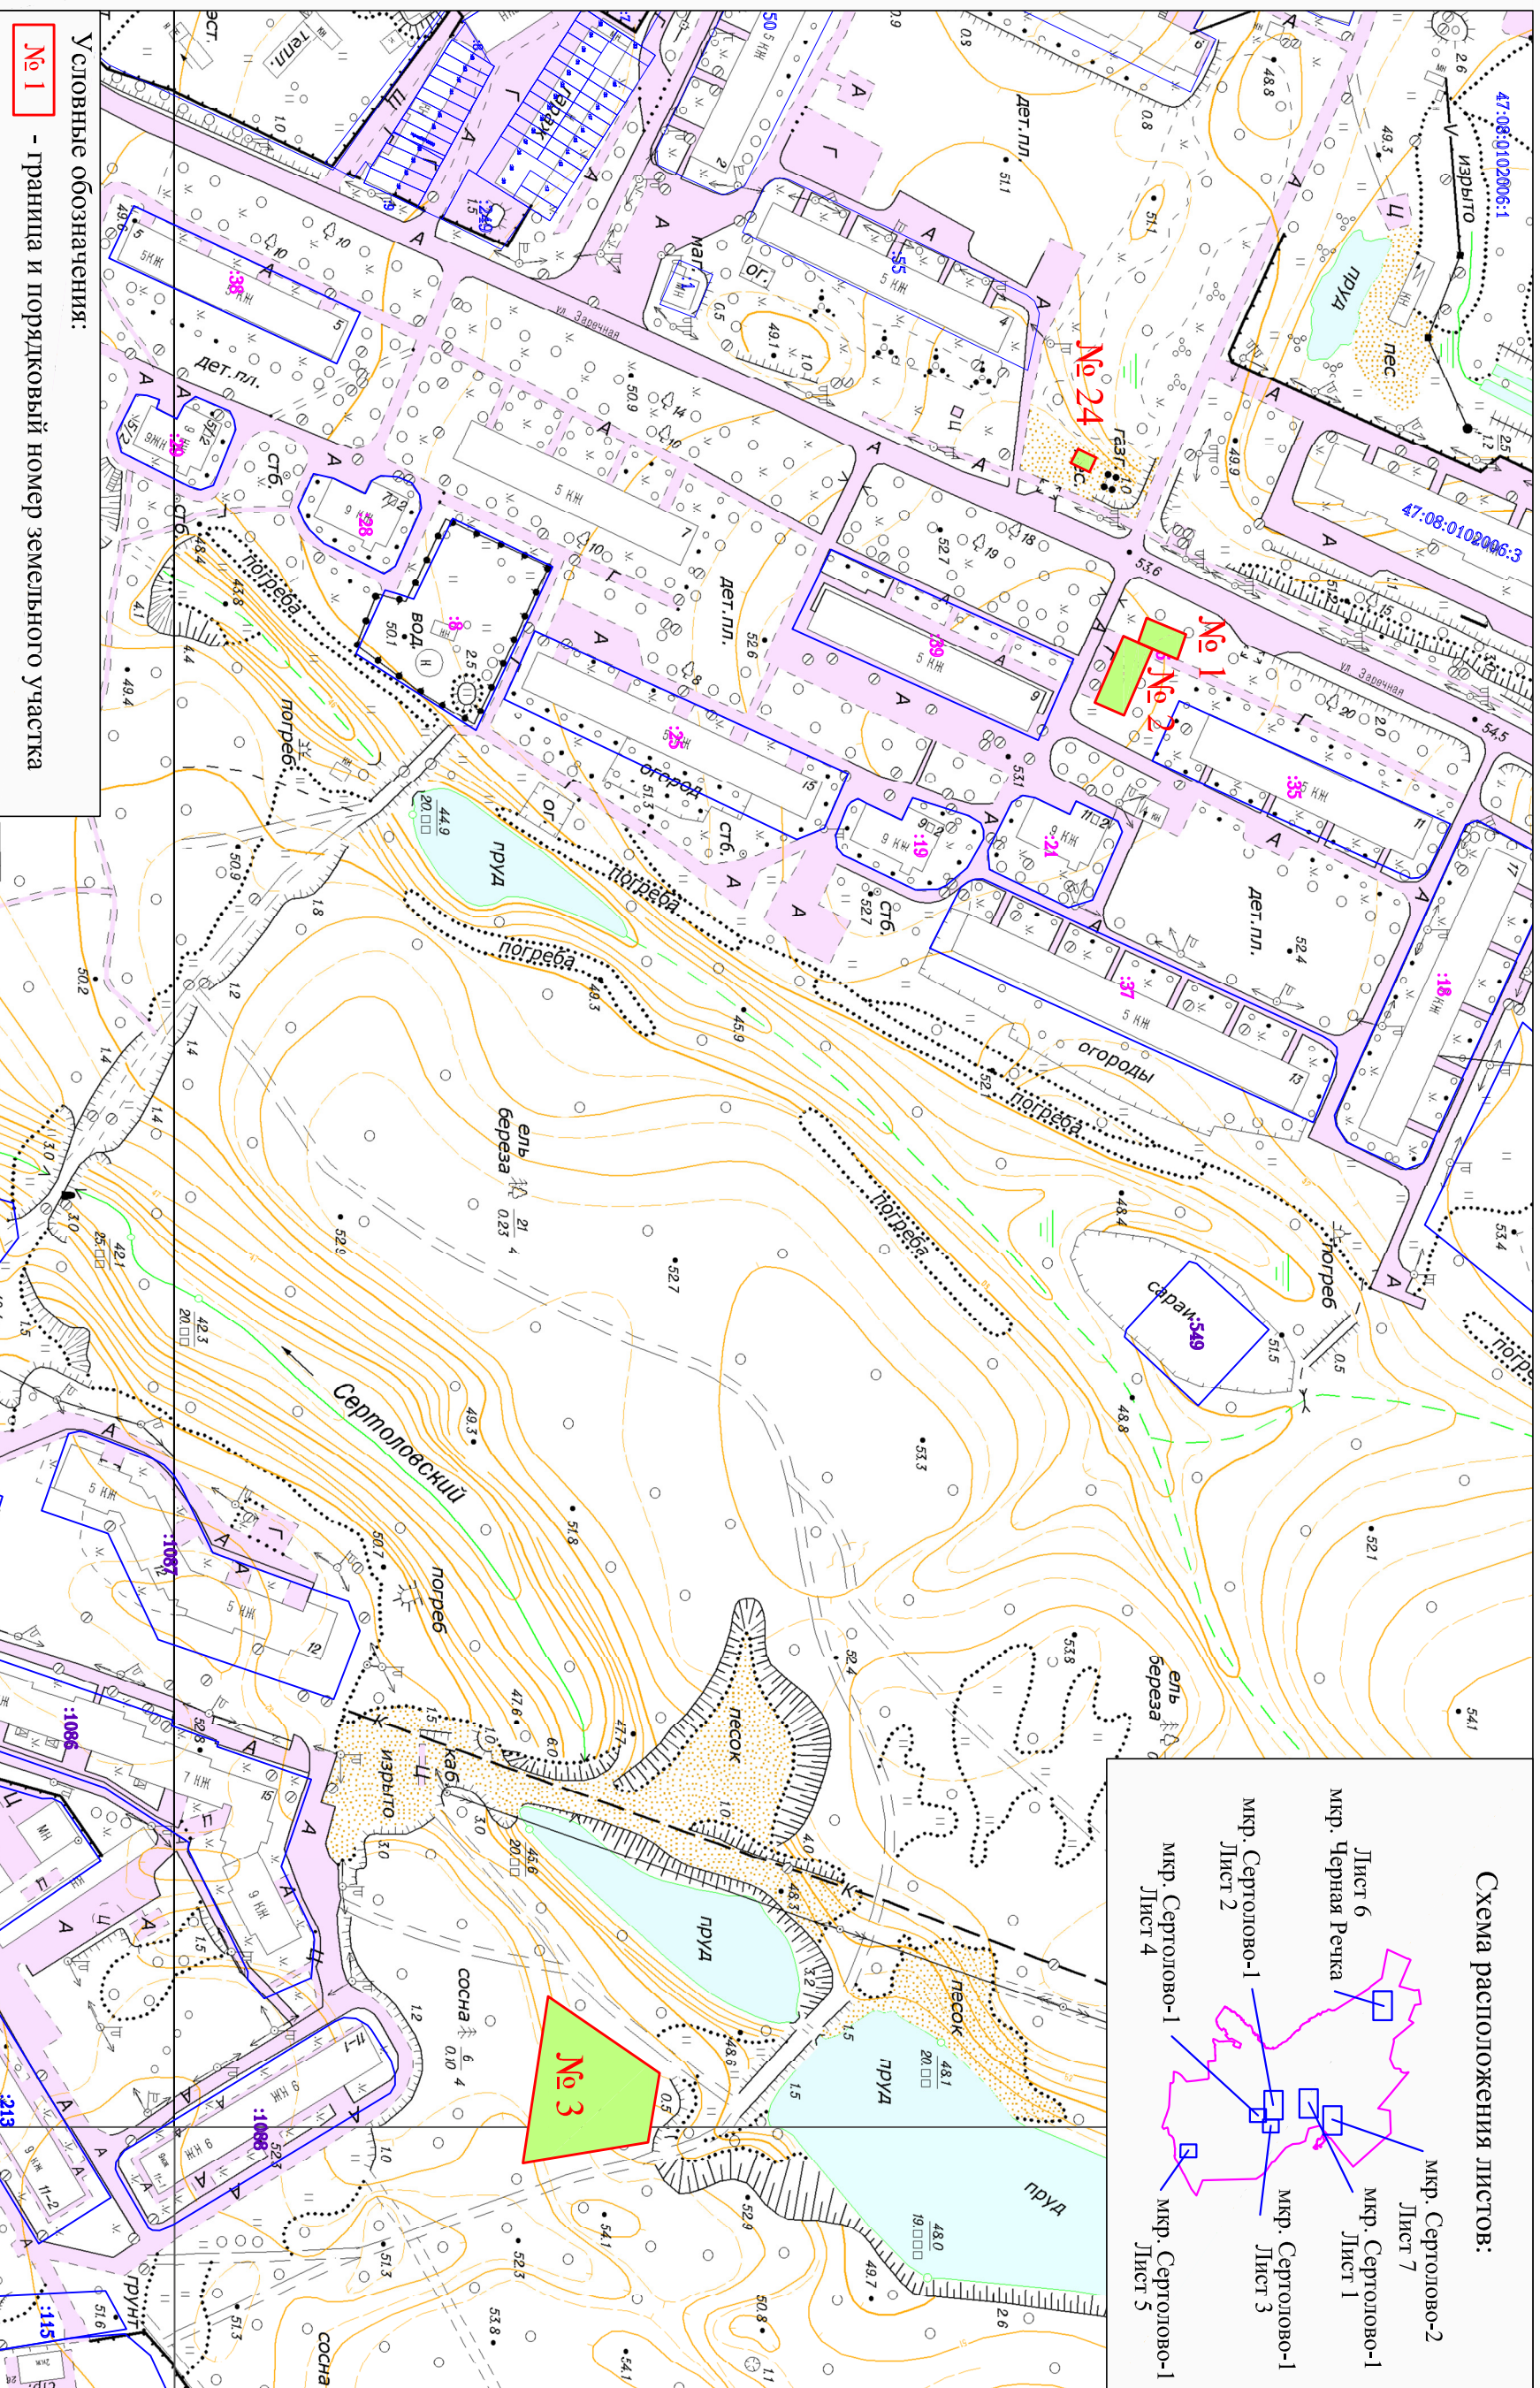


Графическая схема размещения земельных участков, государственная собственность на которые не разграничена, для размещения на них нестационарных торговых объектов, расположенных на территории МО Сертолово Всеволожского муниципального района Ленинградской области

микрорайон Сертолово-1
Лист 1

Приложение № 2
к постановлению администрации
от "23" сентября 2014 г. № 423

Масштаб 1:2 000

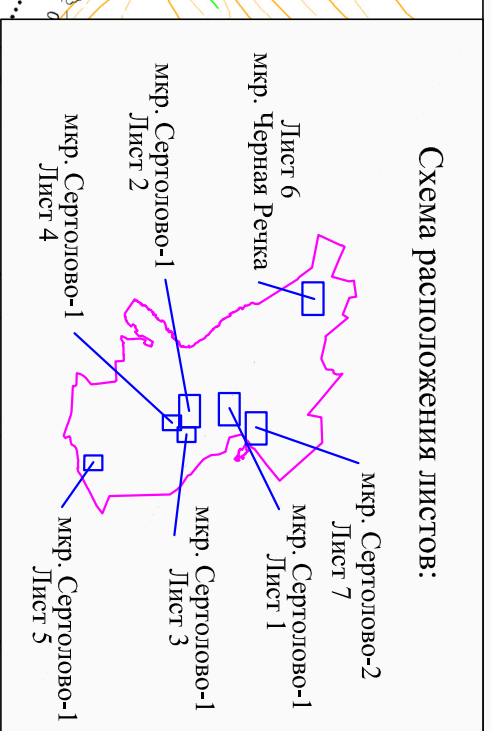

Условные обозначения:
№ 1 - граница и порядковый номер земельного участка