

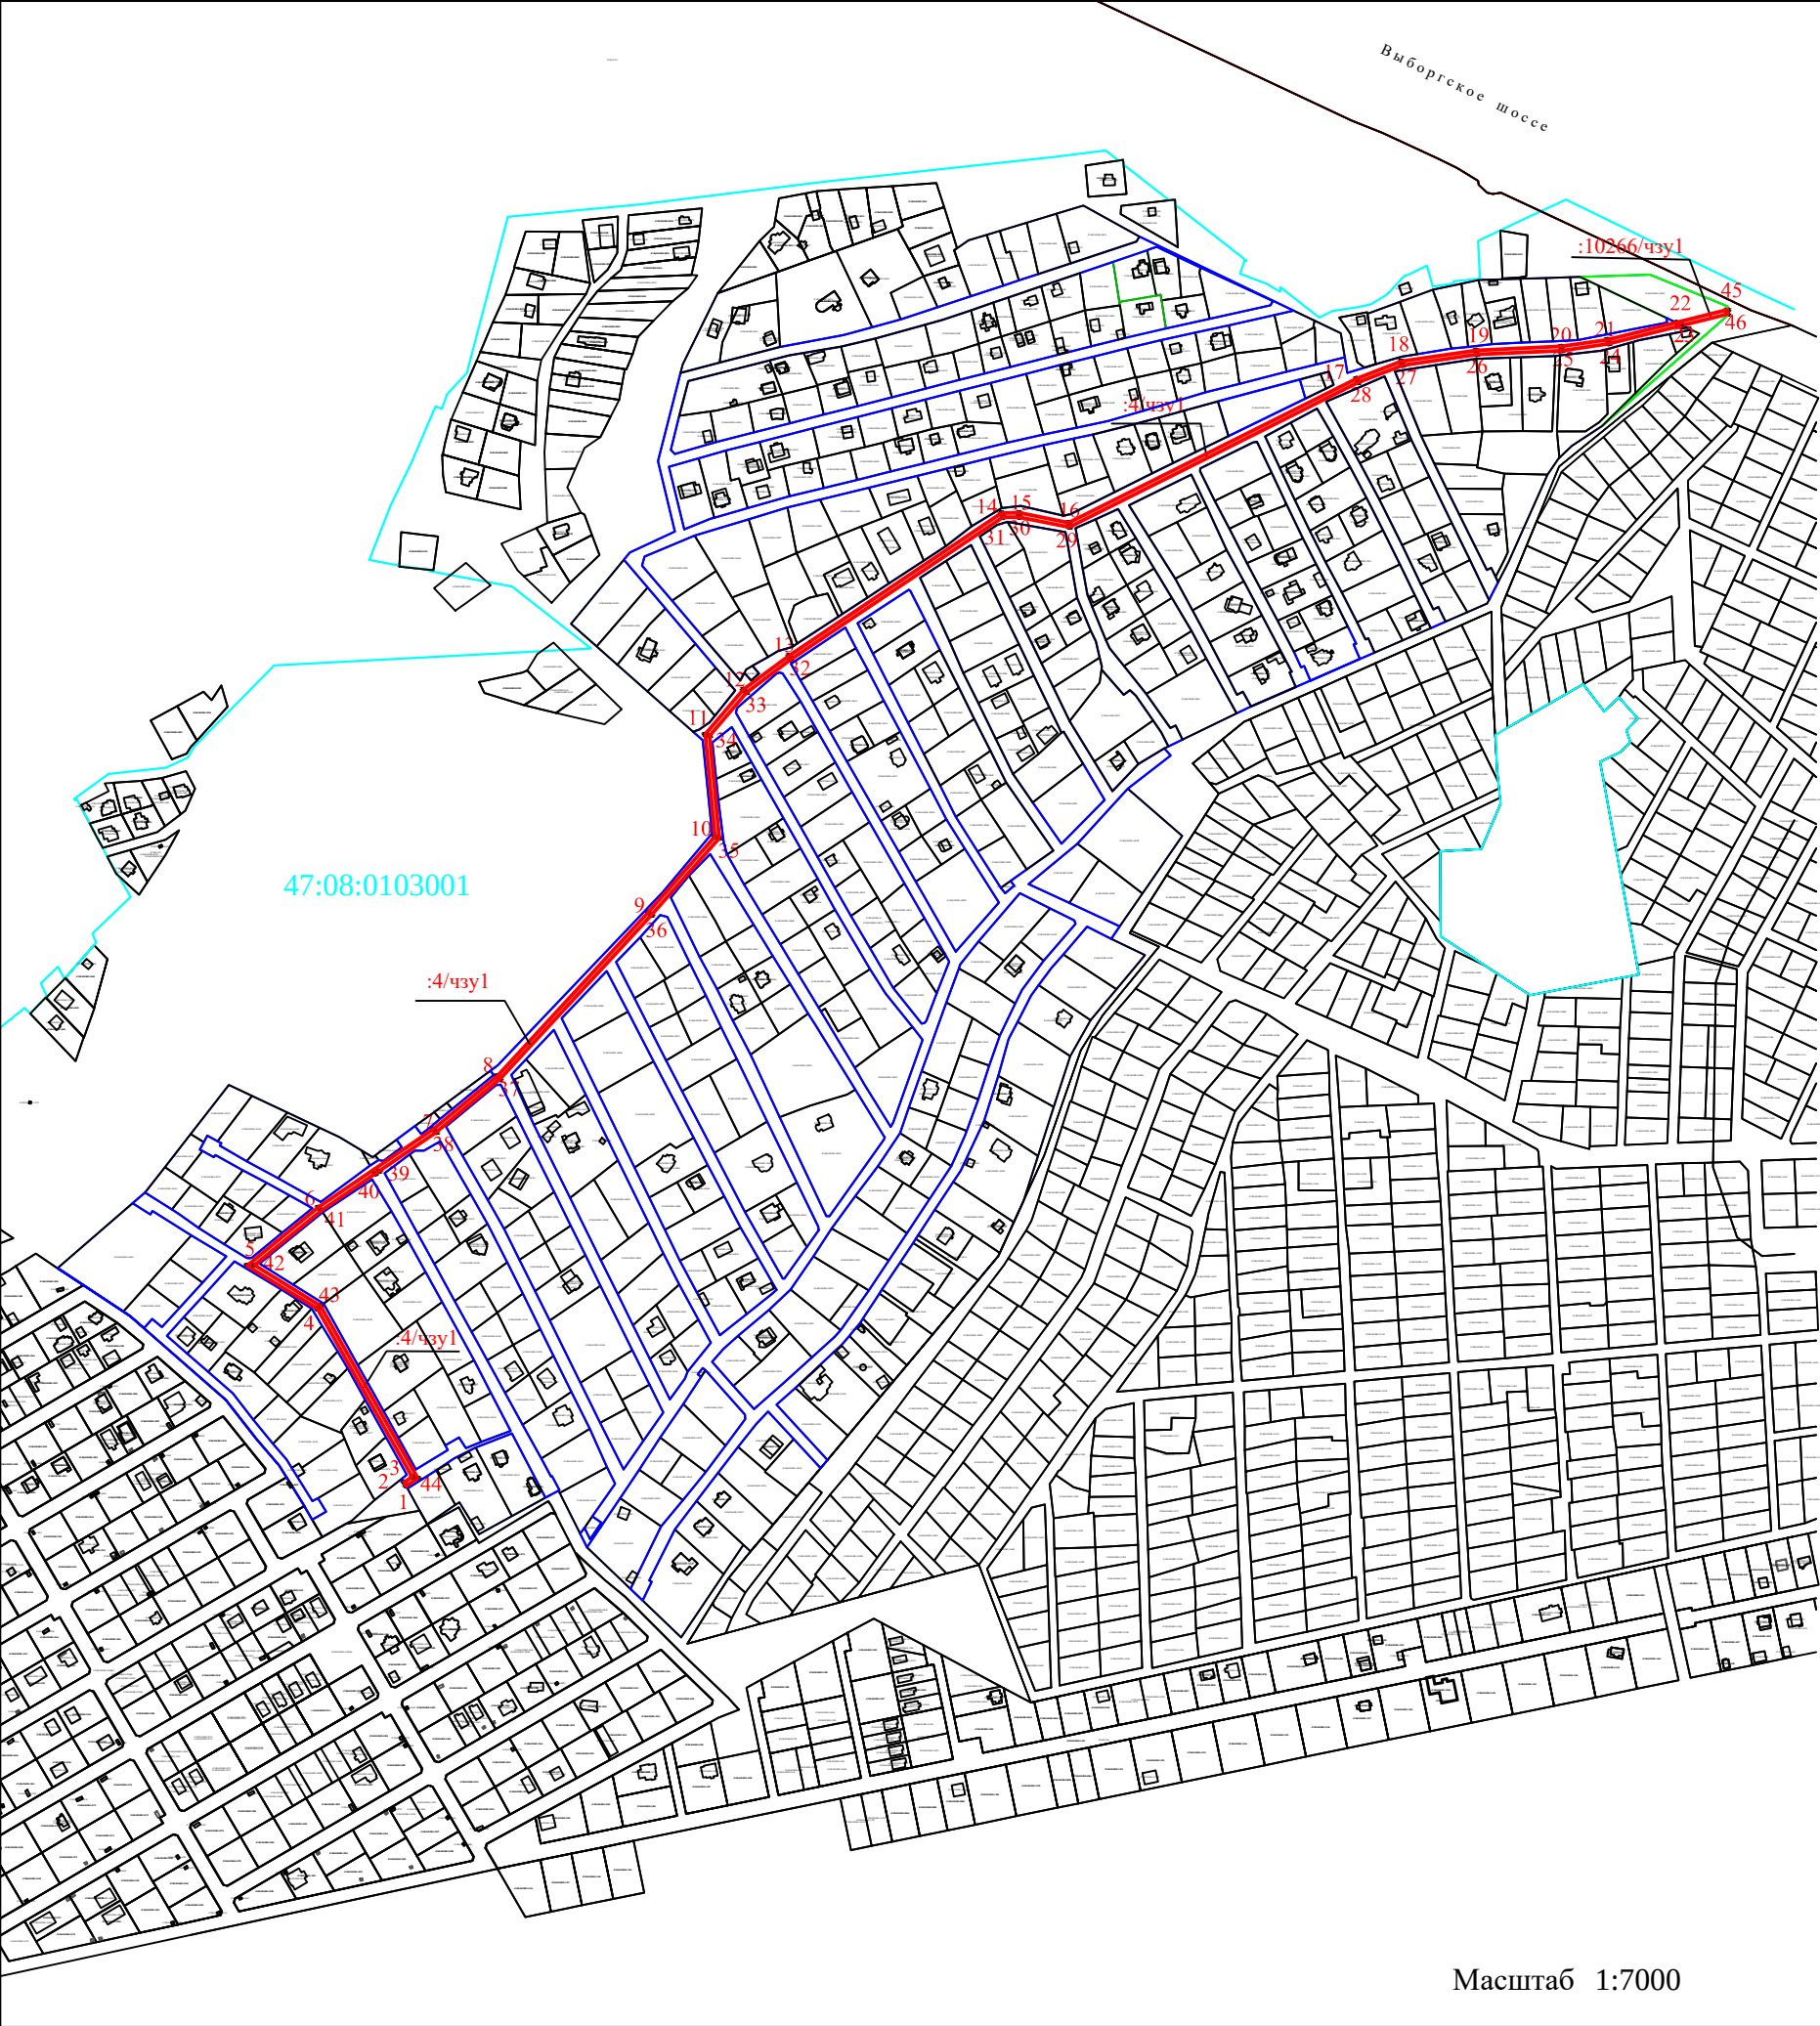


Схема расположения границ публичного сервитута
на кадастровом плане территории
Кадастровый квартал 47:08:0103001

Условный номер части ЗУ - 47:08:0103001:4/чзу1		
Площадь земельного участка: 8020 кв.м.		
Обозначение характерных точек границ	Координаты	
	X	Y
1	463247.47	2201879.85
2	463250.99	2201877.92
3	463256.10	2201885.64
4	463415.34	2201795.70
5	463456.13	2201729.18
6	463511.41	2201796.74
7	463585.47	2201905.73
8	463635.70	2201965.98
9	463790.82	2202109.24
10	463862.43	2202172.21
11	463959.30	2202163.07
12	464001.81	2202199.38
13	464033.86	2202242.55
14	464168.96	2202443.83
15	464169.11	2202460.75
16	464159.79	2202507.50
17	464296.33	2202780.16
18	464312.68	2202822.41
19	464323.08	2202893.42
20	464326.78	2202974.16
21	464333.12	2203017.77
22	464349.33	2203082.84
23	464346.63	2203088.54
24	464329.19	2203018.55
25	464322.79	2202974.54
26	464319.09	2202893.81
27	464308.78	2202823.43
28	464292.67	2202781.78
29	464155.60	2202508.06
30	464165.11	2202460.38
31	464164.98	2202445.06
32	464029.80	2202243.79
33	463998.87	2202202.13
34	463957.99	2202167.21
35	463861.08	2202176.35
36	463788.14	2202112.21
37	463632.79	2201968.74
38	463582.27	2201908.14
39	463545.54	2201854.09
40	463543.28	2201850.77
41	463508.21	2201799.14
42	463456.60	2201736.07
43	463418.21	2201798.68
44	463254.82	2201890.96
1	463247.47	2201879.85

Условный номер части ЗУ - 47:08:0103001:10266/чзу1		
Площадь земельного участка: 189 кв.м.		
Обозначение характерных точек границ	Координаты	
	X	Y
23	464346.63	2203088.54
22	464349.33	2203082.84
45	464361.44	2203131.42
46	464357.35	2203131.57
23	464346.63	2203088.54

УСЛОВНЫЕ ОБОЗНАЧЕНИЯ:

2	—	точки и граница частей земельного участка с кадастровым номером 47:08:0103001:4 и 47:08:0103001:10266 на который распространяется публичный сервитут
	—	граница земельного участка с кадастровым номером 47:08:0103001:10266
	—	граница земельного участка с кадастровым номером 47:08:0103001:4
:5		- кадастровый номер земельного участка в кадастровом квартале
47:08:0103001		- номер кадастрового квартала
		- граница кадастрового квартала
	—	- существующая часть границы земельного участка, имеющиеся в ЕГРН сведения о которой достаточны для определения ее местоположения
часть № 1		- обозначение контура части земель, собственность на которую не разграничена, на которую распространяется публичный сервитут
:4/чзу1		- обозначение части земельного участка, на которую распространяется публичный сервитут