





Внутригородское муниципальное образование
г. Санкт-Петербурга
муниципальный округ поселок
Песочный

78:38:0021360

Ленинградская область
Всеволожский муниципальный район
Сертоловское городское поселение
г. Сертолово

47:08:0103002

Условные обозначения:



-  - граница публичного сервитута
-  - граница сооружения - ЛЭП-35 кВ п/ст Осинвая Роща п/ст Институт (ВЛ 35 кВ Левашовская-1)
-  - граница муниципального образования по сведениям ЕГРН
- 78:11:0612001 - номер кадастрового квартала
-  - граница кадастрового квартала

Масштаб 1:4000

Подпись _____





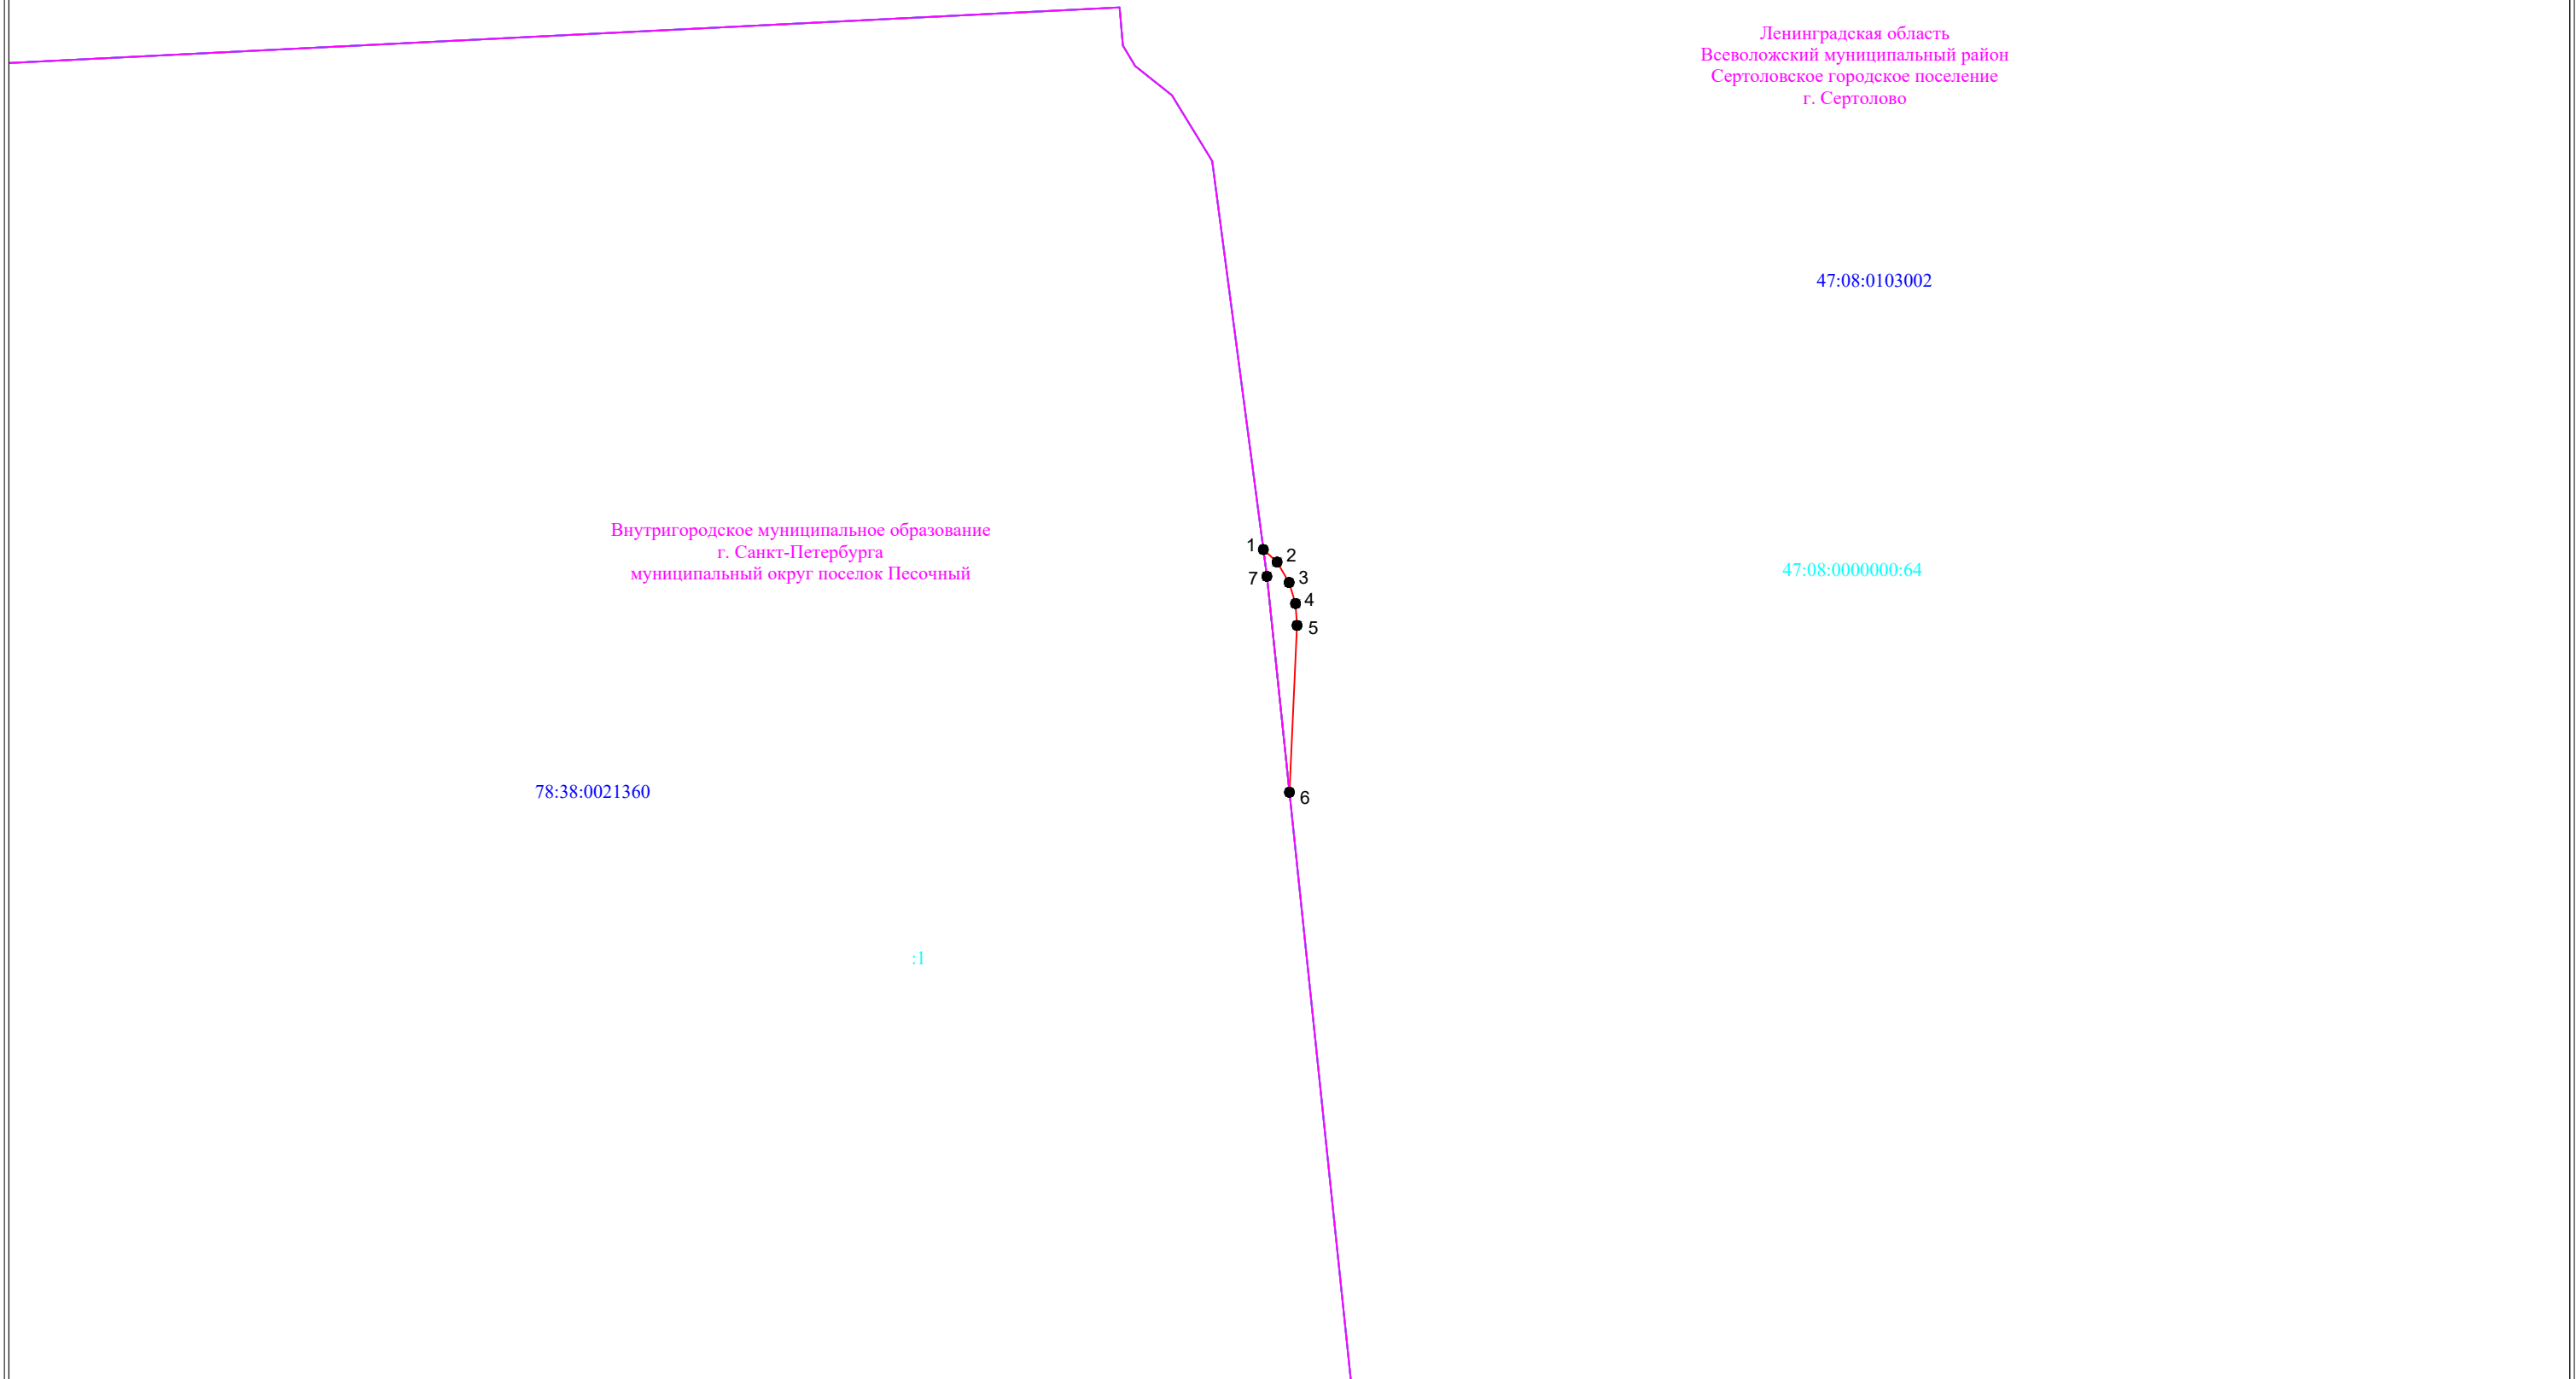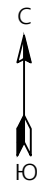




Дата "01" апреля 2024 г




Масштаб 1:2000

Условные обозначения:

 -  - граница публичного сервитута
-  - граница земельного участка, сведения о котором содержатся в ЕГРН
-  - воздушная линия электропередач высокого напряжения ВЛ 110кВ
-  - граница кадастрового квартала
-  :1 - обозначение земельного участка, сведения о котором содержатся в ЕГРН
-  - обозначение характерных точек границы публичного сервитута
-  - граница сооружения - ЛЭП-35 кВ п/ст Осиновая Роща п/ст Институт (ВЛ 35 кВ Левашовская-1)



Подпись _____ Дата "01" апреля 2024 г

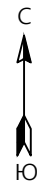

Ленинградская область
Всеволожский муниципальный район
Сертоловское городское поселение
г. Сертолово

47:08:0000000:64


47:08:0103002

:70161

:25

:31

:6

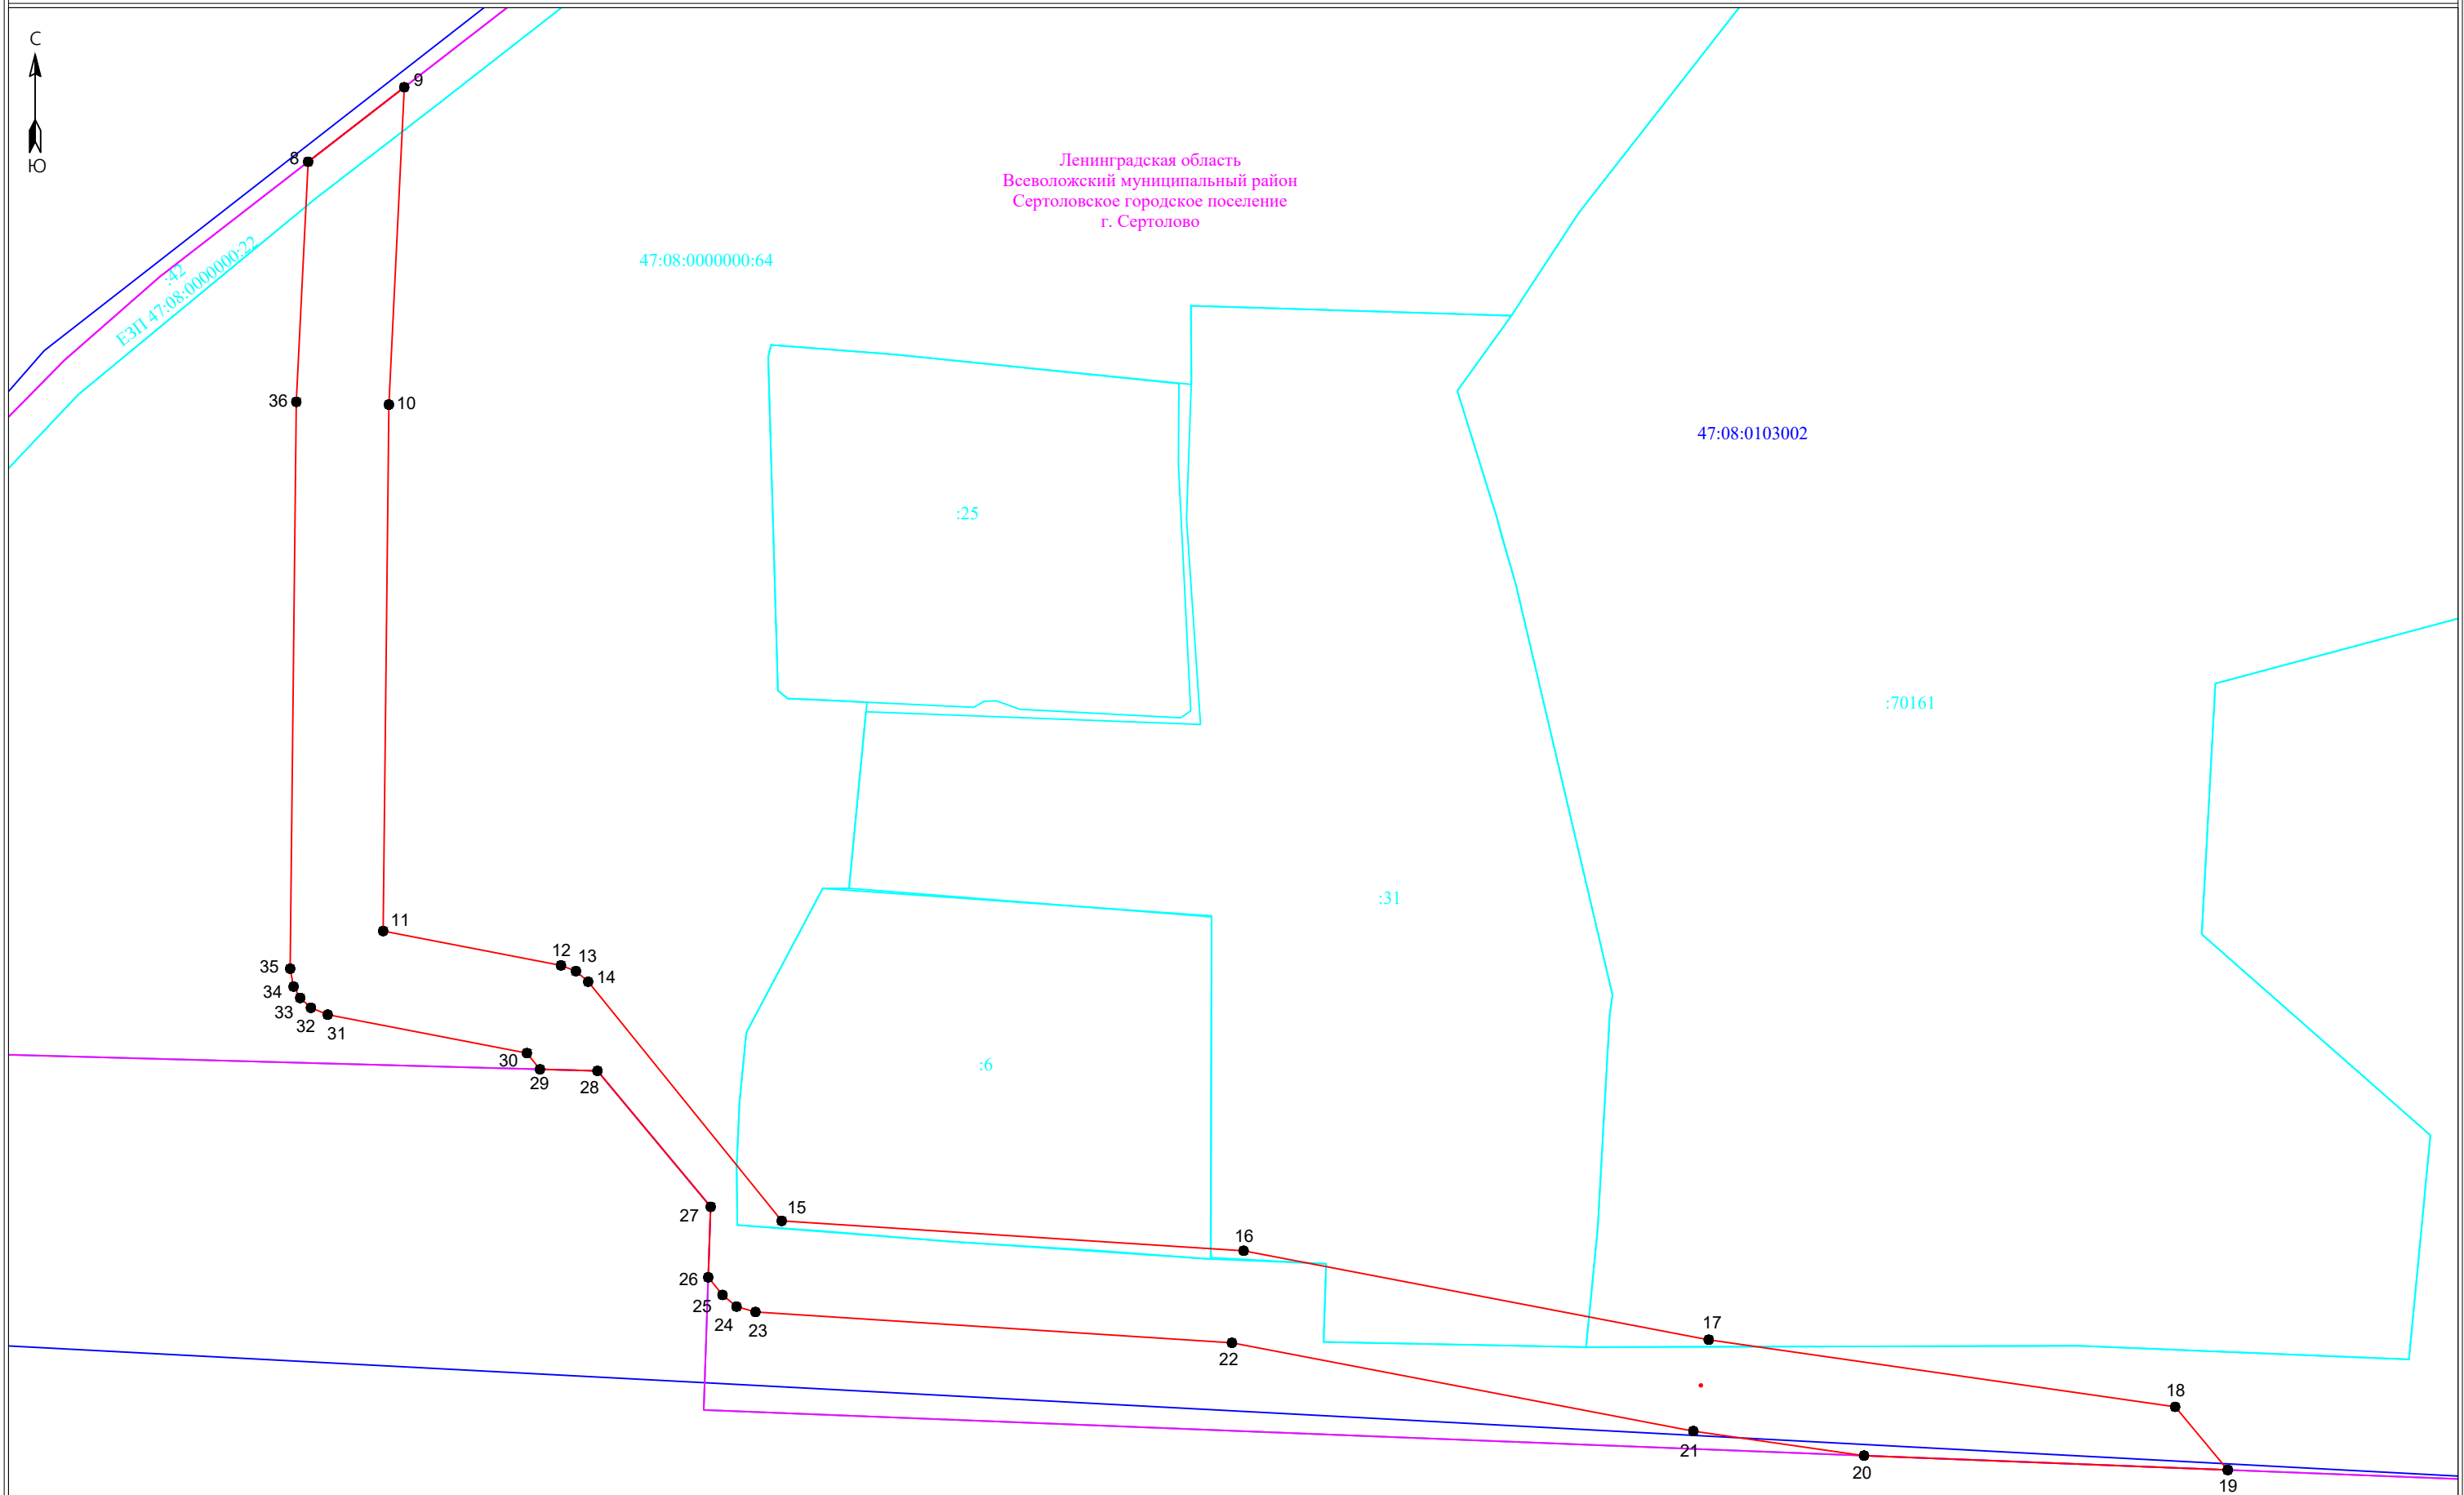

Масштаб 1:2000

- Условные обозначения:**
- граница публичного сервитута
 - граница земельного участка, сведения о котором содержатся в ЕГРН
 - воздушная линия электропередач высокого напряжения ВЛ 110кВ
 - 47:14:0602004 - номер кадастрового квартала
 - граница кадастрового квартала
 - :11 - обозначение земельного участка, сведения о котором содержатся в ЕГРН
 - - обозначение характерных точек границы публичного сервитута
 - граница сооружения - ЛЭП-35 кВ п/ст Осиновая Роща п/ст Институт (ВЛ 35 кВ Левашовская-1)



Подпись _____ Дата "01" апреля 2024 г