


Схема обоснования отклонения от предельных параметров разрешенного строительства



Условные обозначения

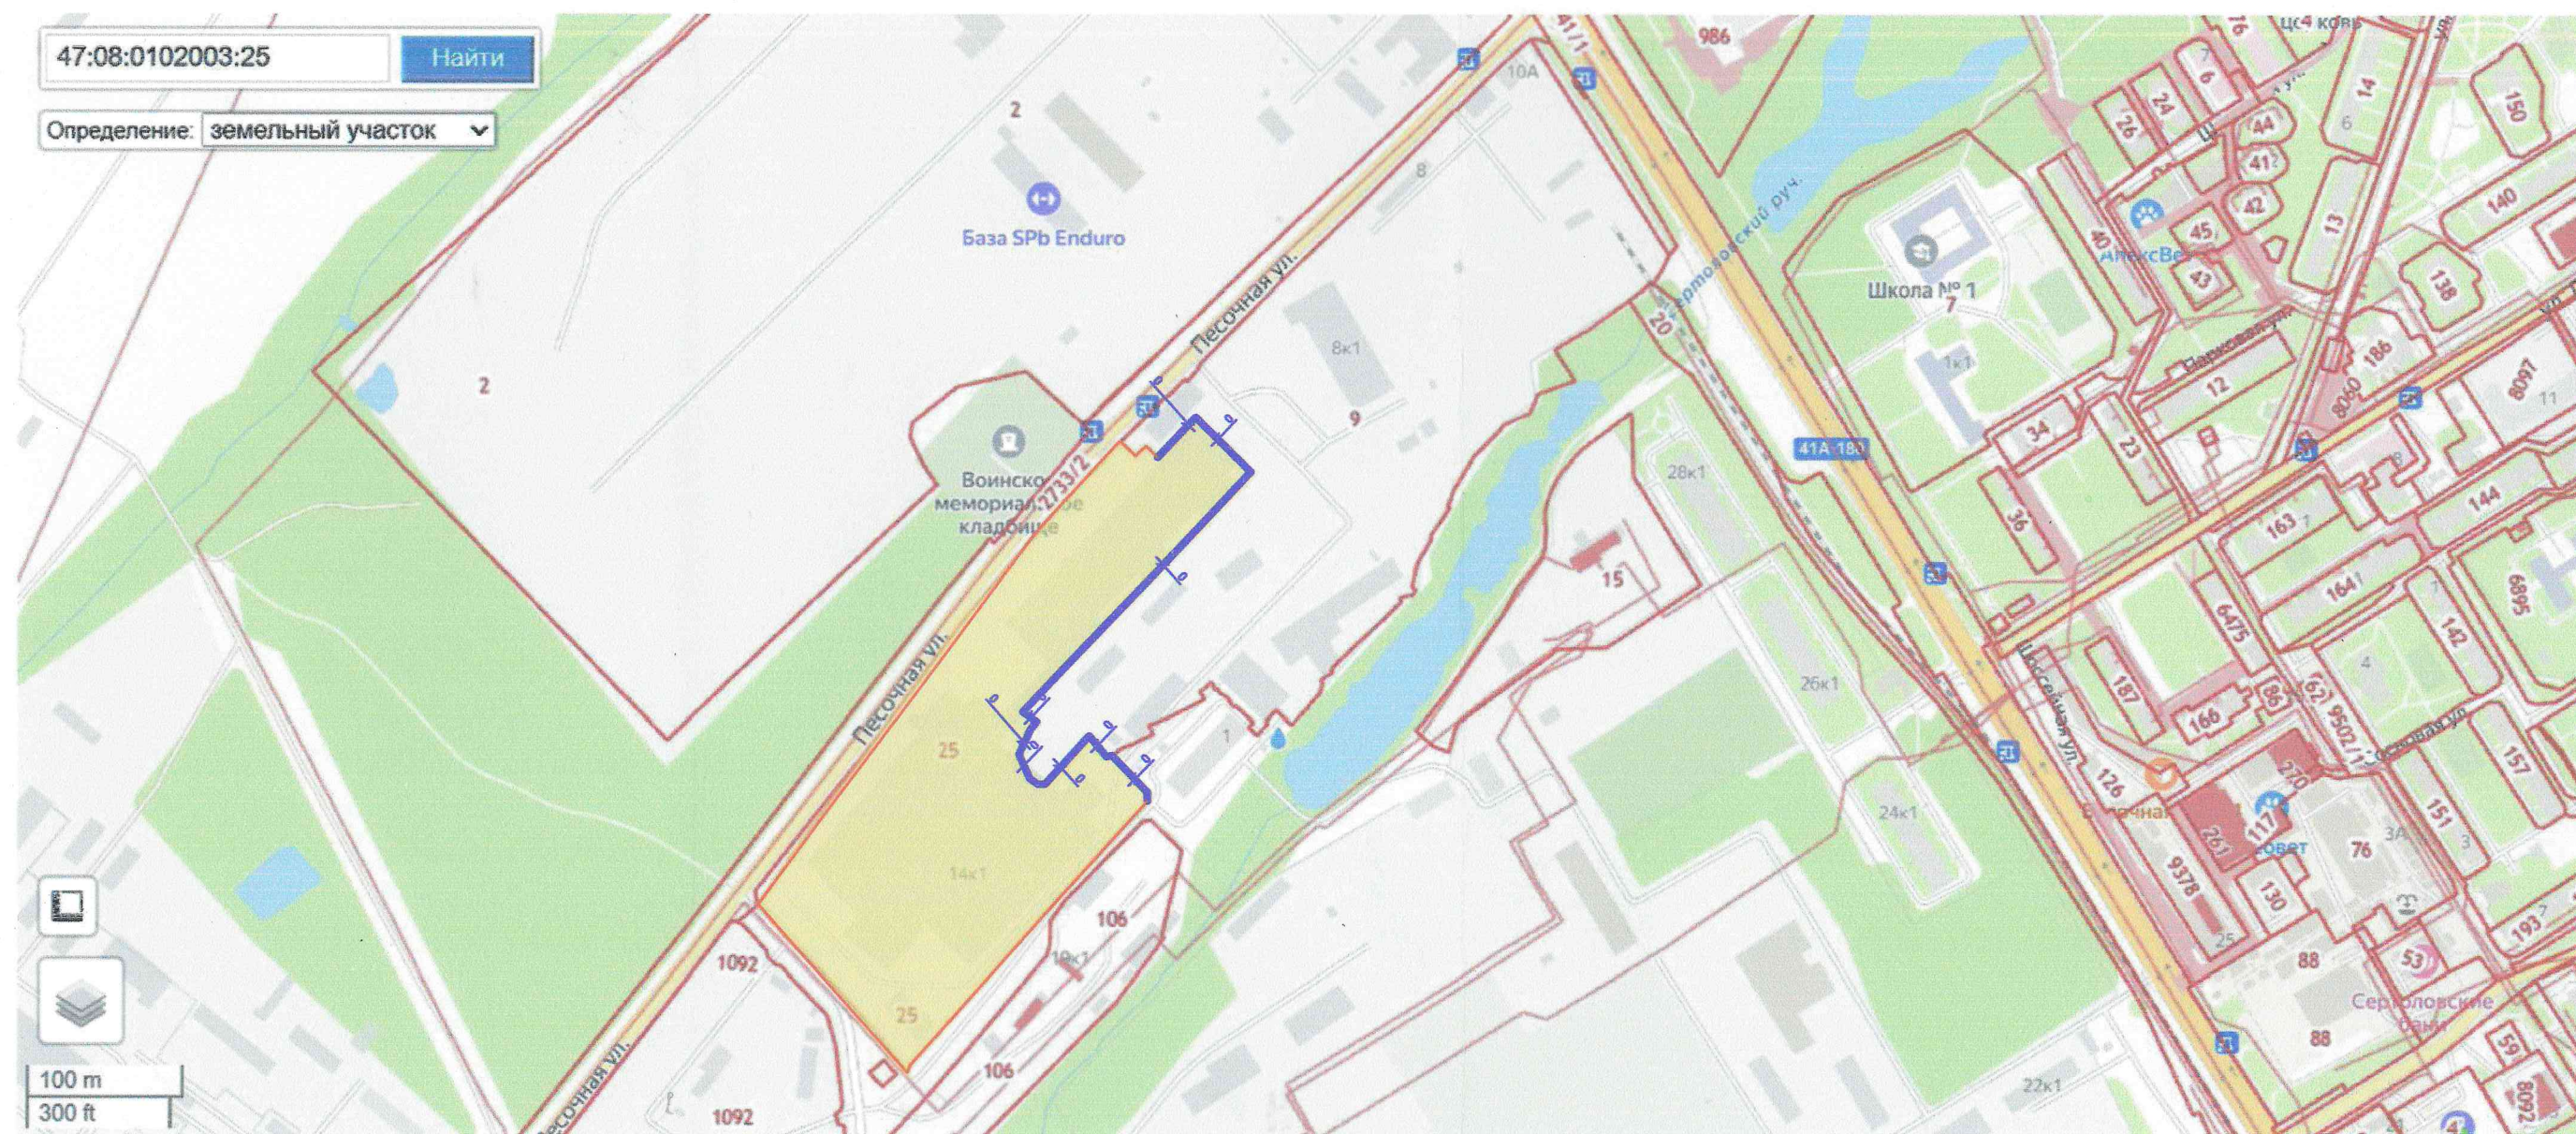

- Граница участка

25

- Кадастровый номер участка 47:08:0102003: 25



- Участок границы, на котором требуется отклонение от предельных параметров разрешенного строительства, а именно уменьшение отступа от границы соседнего участка с кад. номером 47:08:0102003:9 до 0